


カーゲート・カーポート

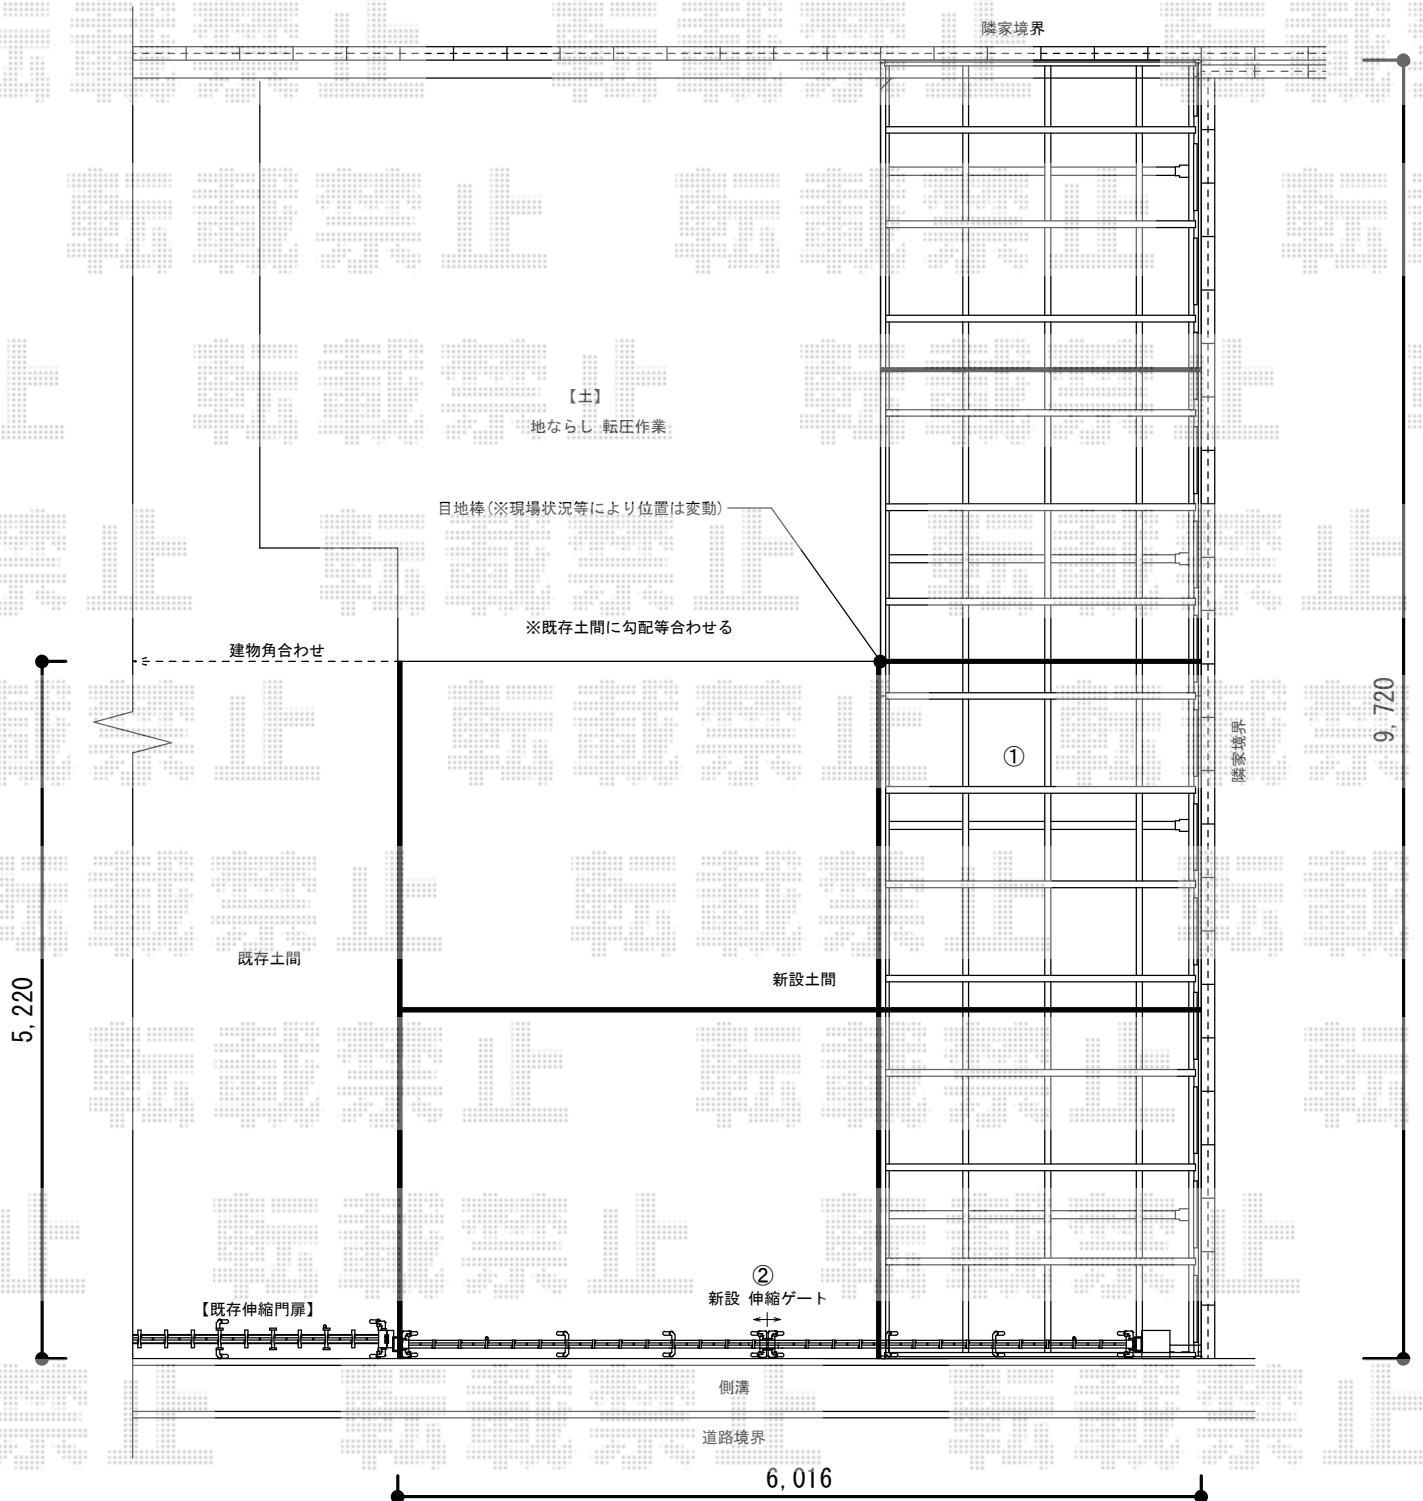

Value Select トリップゲート PA型 ノンレール 両開き
 開口幅= 5,811mm
 全幅= 5,911mm
 たたみ幅= 323mm×2
 高さ= 1,182mm
 色：ステンカラー
 キャスター数：4箇所
 落棒数：4本

Value Select プレシオサポート 縦連棟 積雪~20cm対応
 幅= 2,400mm
 奥行= 10,064mm
 色：ノーブルステン
 屋根材：ポリカーボネート（ガラスマット）
 柱仕様：ハイルーフ柱仕様（有効高 約2,250mm）

現場状況や作図制限により概略図の内容と多少の違いが生じることがございます。
 施工時は、現場優先とさせて頂きたく思いますので、お立会い頂き、
 最終のご指示のほど、何卒、宜しくお願い致します。



EX-SHOP
[HTTP://WWW.EX-SHOP.NET](http://www.ex-shop.net)

担当：伏見

全ての著作権は、エクスショップに帰属します。当社とのお取引目的外の使用・複製・転載禁止となっております。