
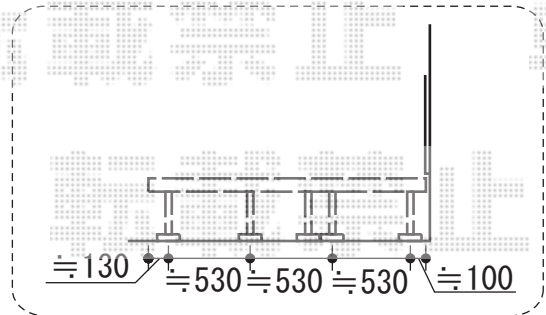
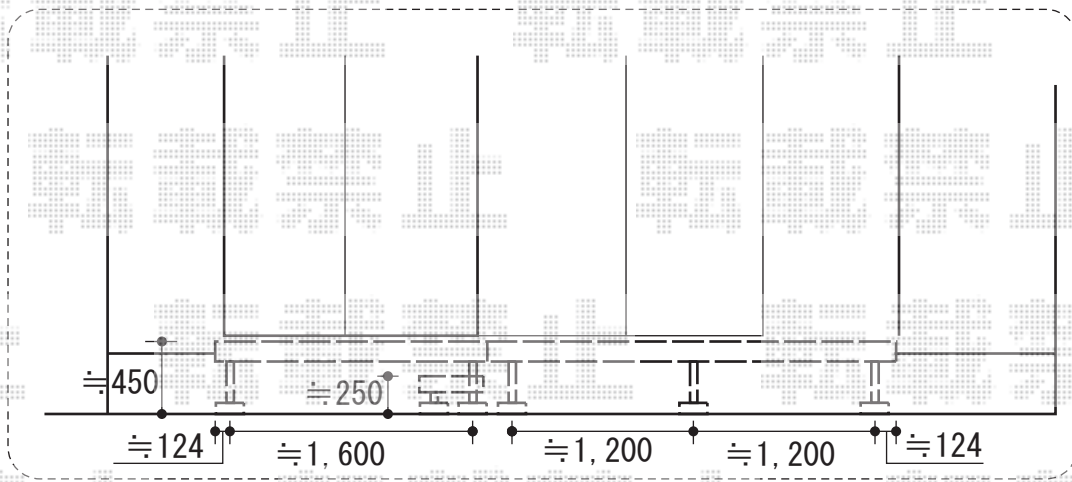


リウッドデッキ 200【出幅違い納まり】

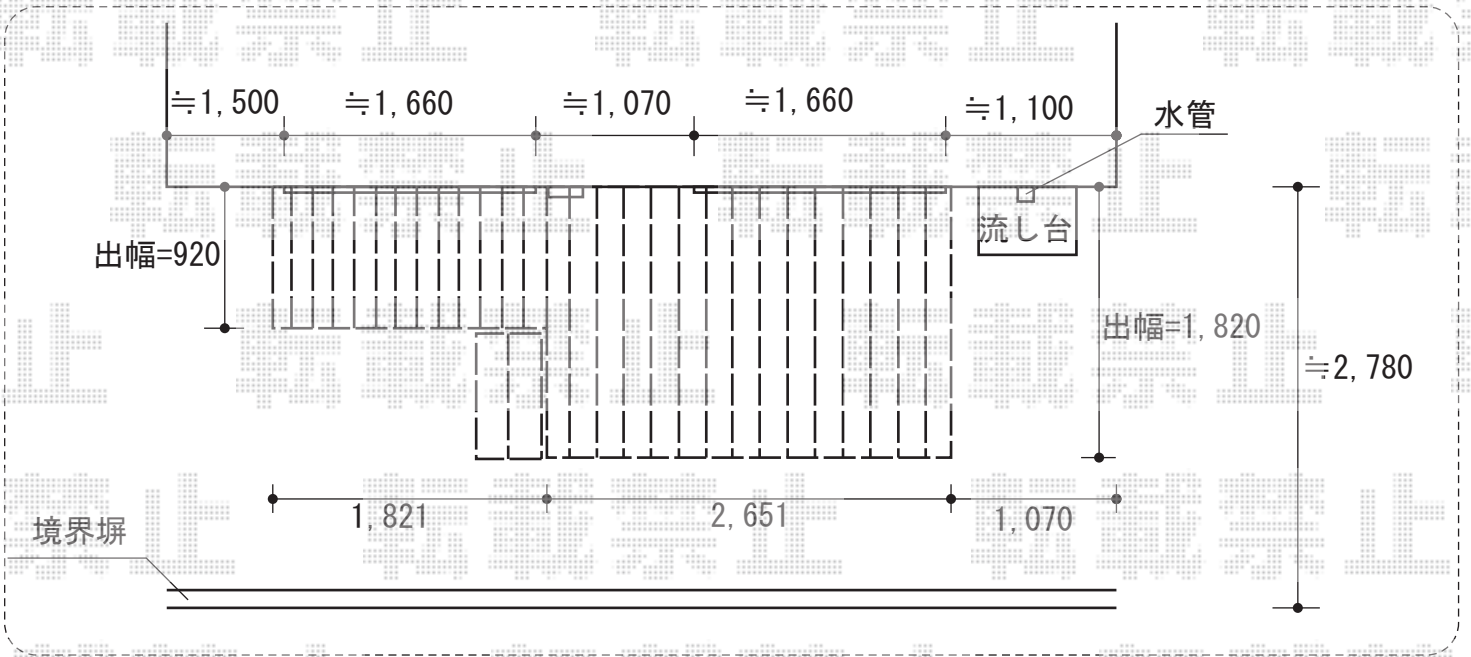

YKK AP リウッドデッキ 200【出幅違い納まり】

間口=2.5間 (4,451mm)

出幅=3尺 (920mm) ・ 6尺 (1,820mm)

色：レッドブラウン

床板：縦貼り

束柱：Sタイプ (550mm) 色：カームブラック

YKK AP 独立式リウッドステップ2型

色：レッドブラウン

数量：1セット

現場状況や作図制限により概略図の内容と多少の違いが生じることがございます。
 施工時は、現場優先とさせていただきますので、お立会い頂き、
 最終のご指示のほど、何卒、宜しくお願い致します。



EX-SHOP
[HTTP://WWW.EX-SHOP.NET](http://www.ex-shop.net)

担当：松保