


プレシオサポート 積雪～20cm対応

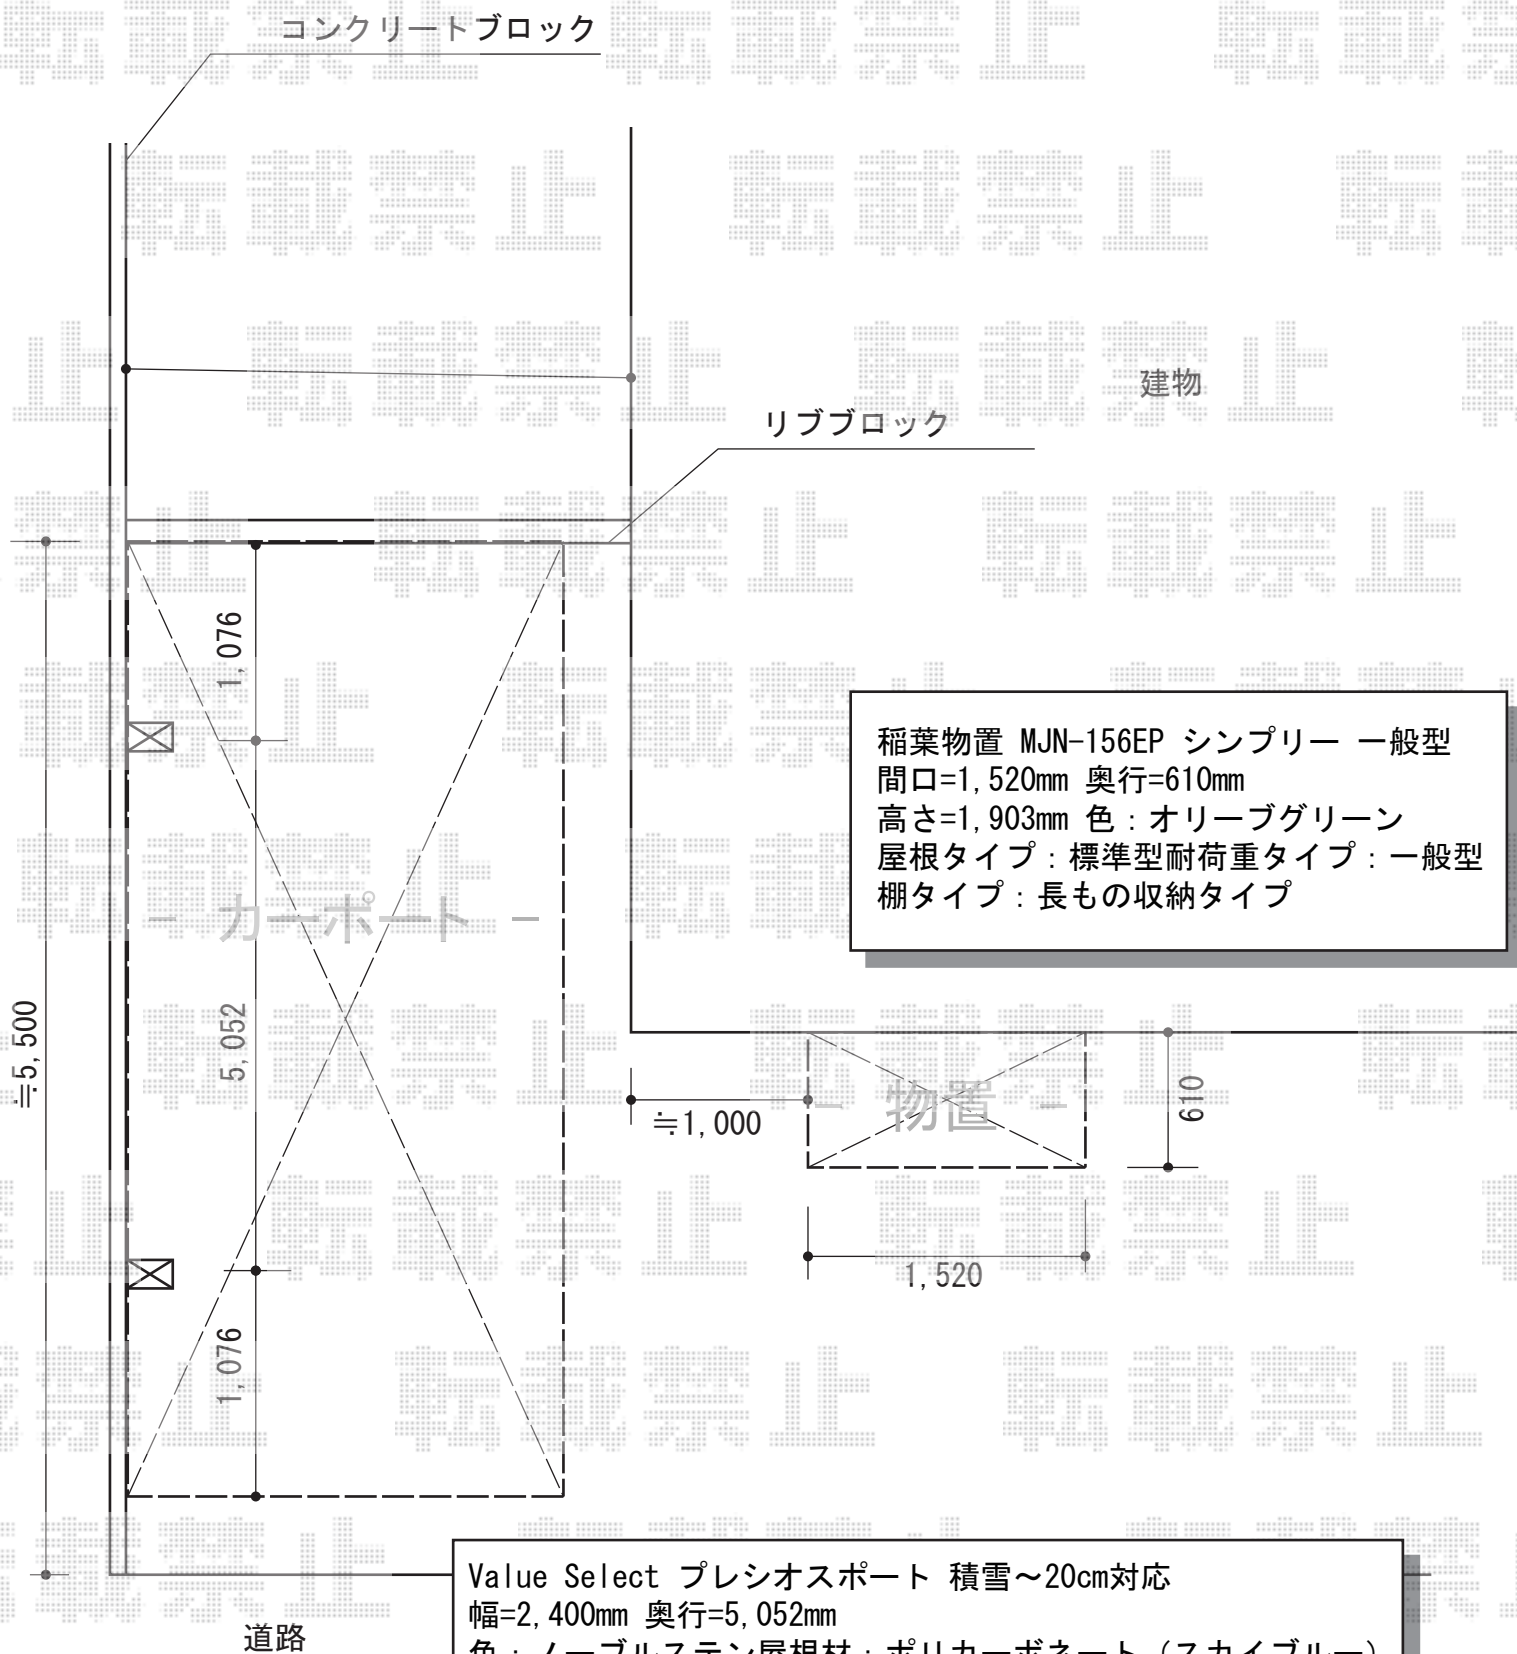

稲葉物置 MJN-156EP シンプリィー 一般型
間口=1,520mm 奥行=610mm
高さ=1,903mm 色：オリーブグリーン
屋根タイプ：標準型耐荷重タイプ：一般型
棚タイプ：長もの収納タイプ

Value Select プレシオサポート 積雪～20cm対応
幅=2,400mm 奥行=5,052mm
色：ノーブルステン屋根材：ポリカーボネート（スカイブルー）
柱仕様：標準柱仕様（有効高 約1,800mm）

Value Select 収納式物干しセット2型 標準 2本入
色：ノーブルステン数量：1セット

現場状況や作図制限により概略図の内容と多少の違いが生じることがございます。
施工時は、現場優先とさせて頂きたく思いますので、お立会い頂き、
最終のご指示のほど、何卒、宜しくお願い致します。



EX-SHOP
HTTP://WWW.EX-SHOP.NET

担当：竹下