フェンス・門扉　施工概略図

－ ②フェンス+門扉 －

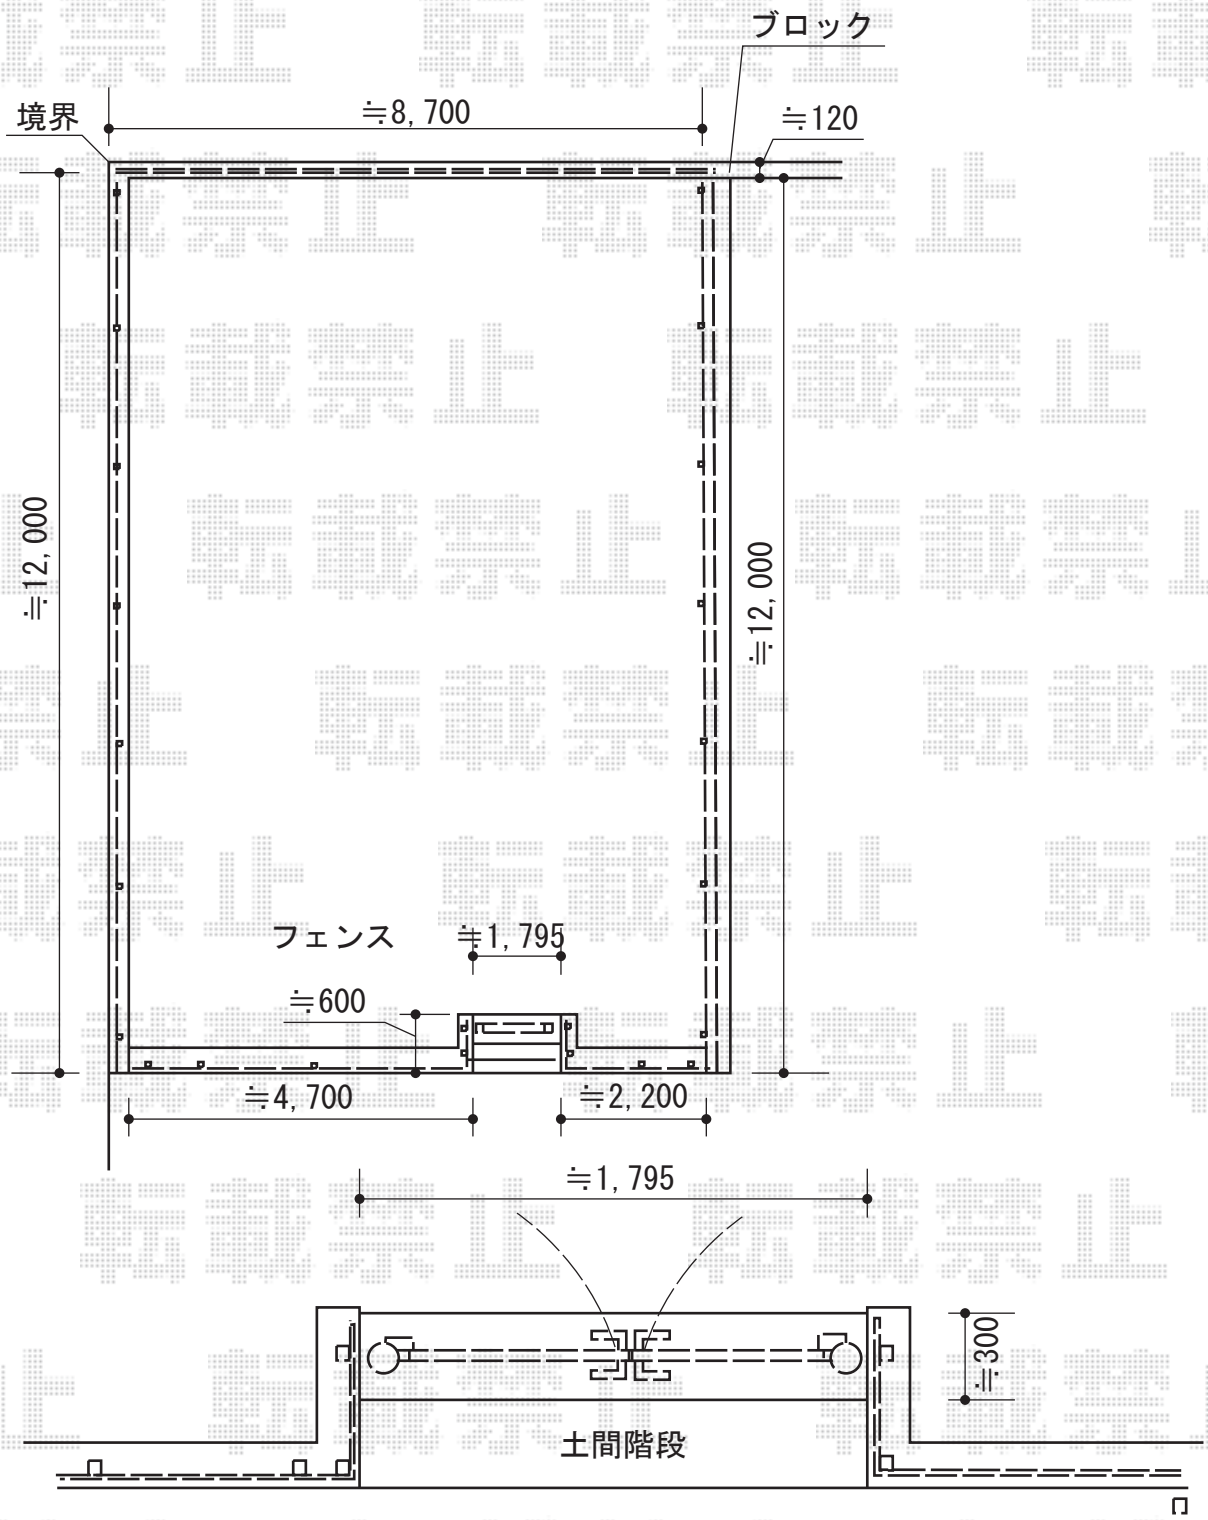

TOEX ハイグリッドフェンスN8型
本体1枚（W×H）＝（2,000×1,000mm）（¥7,600）×24枚
柱仕様： T-10（¥4,000）×31本
小口キャップ：（¥400）×5セット
色： オータムブラウン
コーナー継手：（¥2,100）×6セット

TOEX ハイグリッド門扉N1型 両開き　柱使用
扉幅 ＝ 800mm
扉高 ＝ 1,000mm
色： オータムブラウン
開き： 内開き

現場状況や作図制限により概略図の内容と多少の違いが生じることがございます。
施工時は、現場優先とさせて頂きたく思いますので、お立会い頂き、
最終のご指示のほど、何卒、宜しくお願い致します。

EX-SHOP
HTTP://WWW.EX-SHOP.NET
担当：枡田

全ての著作権は、エクスショップに帰属します。当社とのお取引目的外の使用・複製・転載禁止となっております。