


トリップゲート PB型 ノンレール 片開き 49S

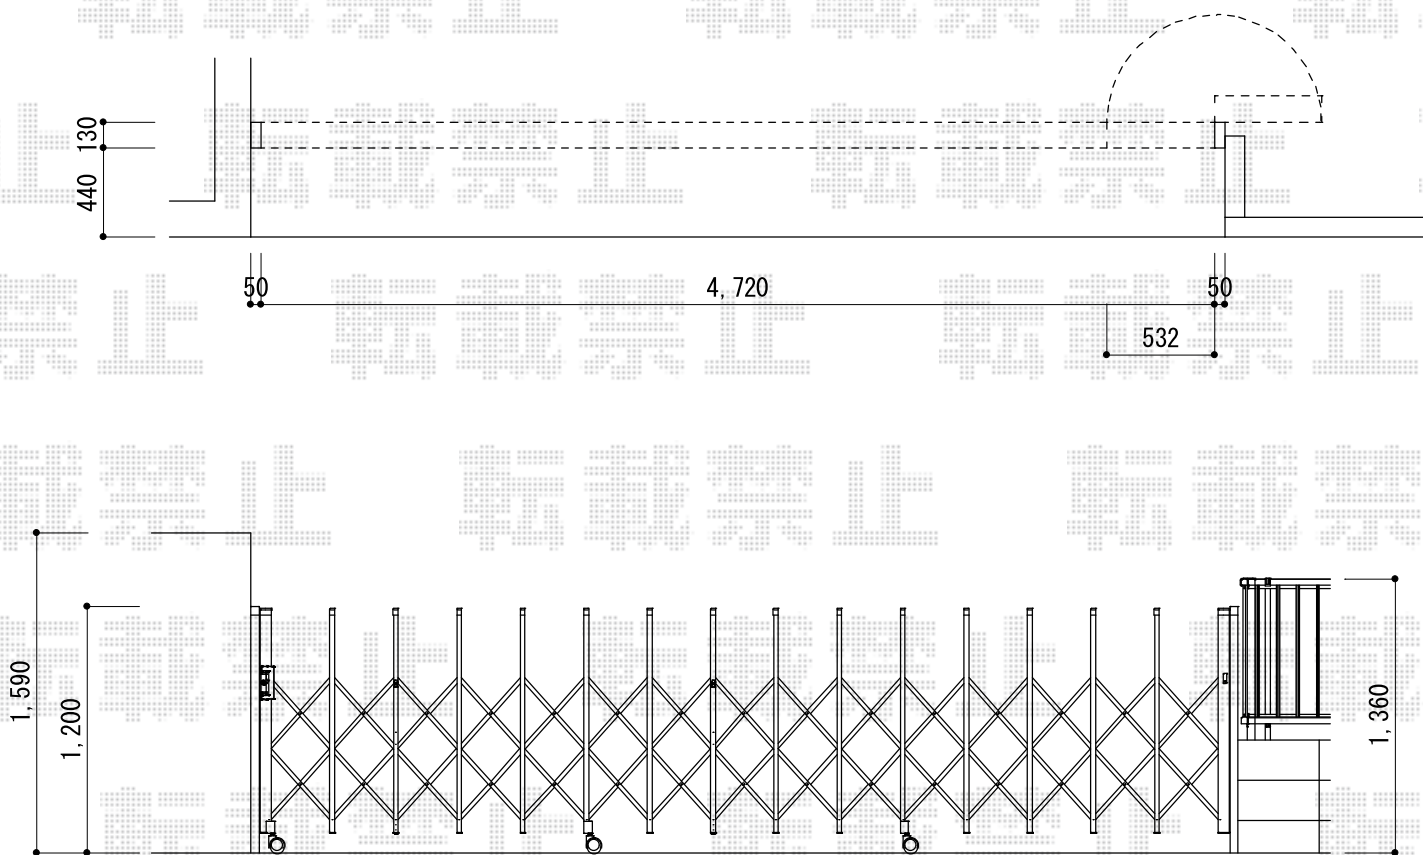

Value Select トリップゲート PB型 ノンレール 片開き 49S

開口幅= 4881mm

全幅= 4981mm

たたみ幅= 532.5mm

高さ= 1,200mm

色： ステンカラー

キャスター数： 3箇所

落棒数： 2本

現場状況や作図制限により概略図の内容と多少の違いが生じることがございます。
施工時は、現場優先とさせて頂きたく思いますので、お立会い頂き、
最終のご指示のほど、何卒、宜しくお願い致します。



EX-SHOP
HTTP://WWW.EX-SHOP.NET

担当：谷