
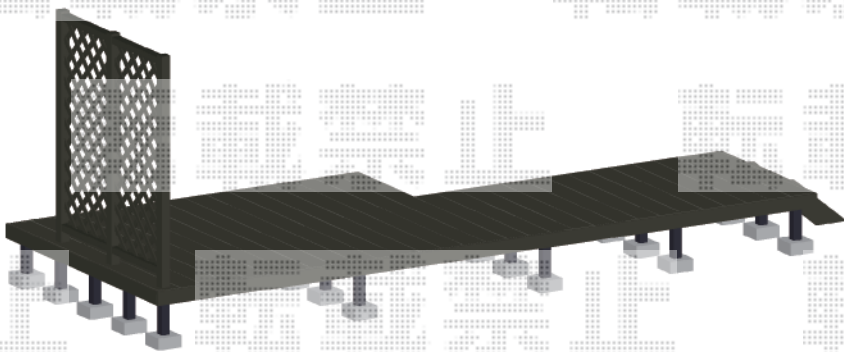


リウッドデッキ 200

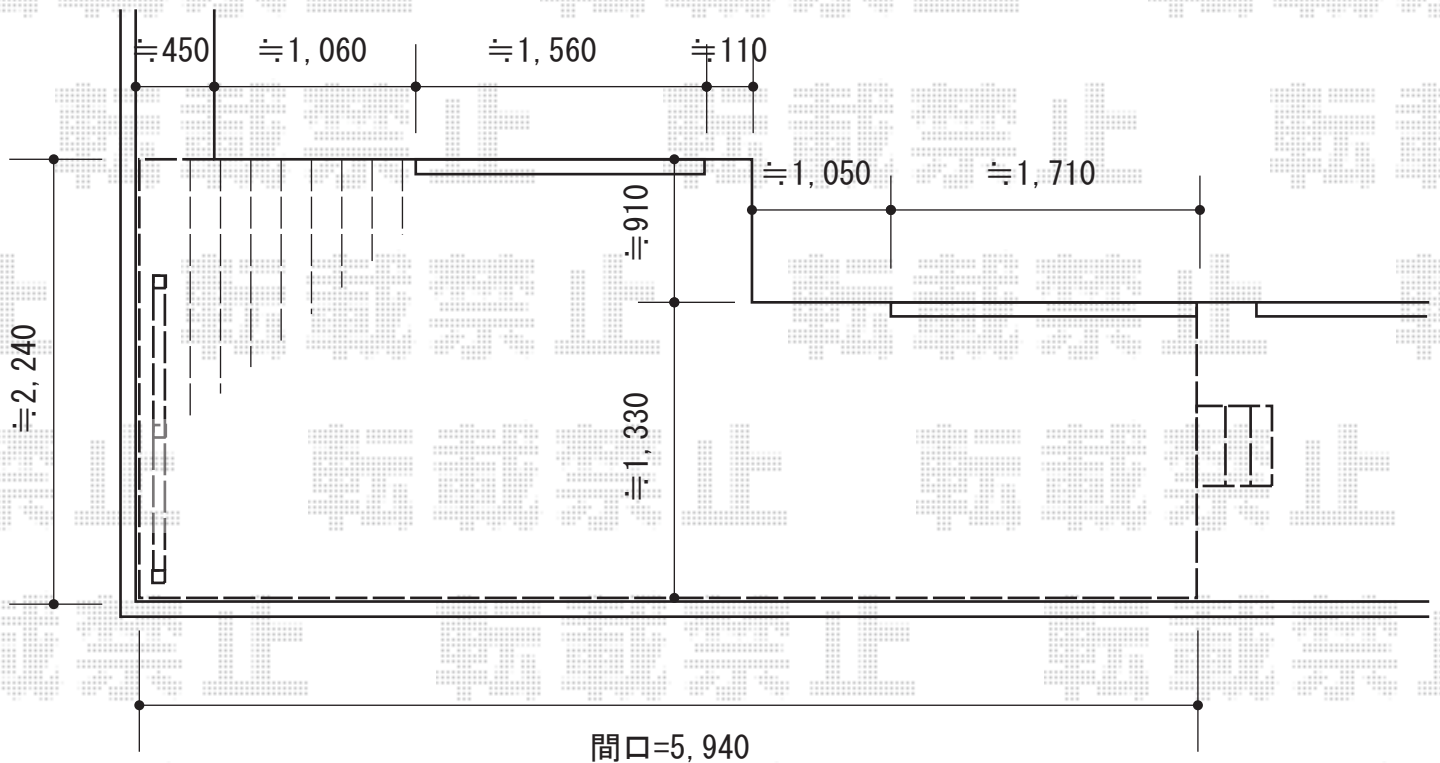

YKK AP リウッドデッキ 200

間口= 約5,940mm

出幅= 5尺 (1,520mm) ・ 8尺 (2,420mm)

色: 【仮】 ウォームグレイ

床板: 縦貼り

束柱: Tタイプ (400~550mm) (【仮】 色カームブラック)

YKK AP リウッドステップ5型 Sタイプ (2段)

色: 【仮】 ウォームグレイ

YKK AP リウッド ハイパーパーティション2型<ラチス格子>

本体1枚 (W×H) = 08用T190 (745×1,779mm) × 2枚

中柱: T190×1本

端柱: T190×2本

デッキ材補強材 (先付用) : 2セット

色: 【仮】 ウォームグレイ

現場状況や作図制限により概略図の内容と多少の違いが生じることがございます。
 施工時は、現場優先とさせて頂きたく思いますので、お立会い頂き、
 最終のご指示のほど、何卒、宜しくお願い致します。



EX-SHOP
[HTTP://WWW.EX-SHOP.NET](http://www.ex-shop.net)

担当: 松保