



パワーアルファ RB型 屋根タイプ 単体 積雪～30cm対応

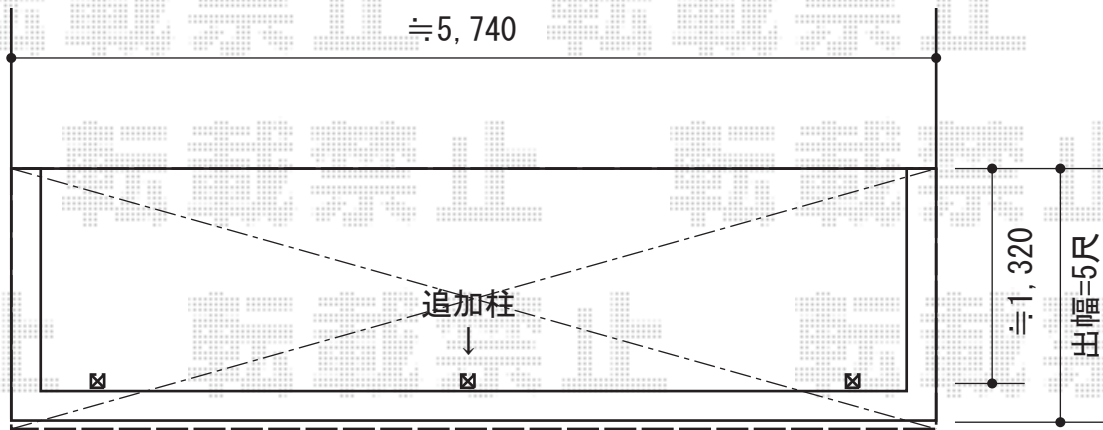

間口=〈関西間〉2.5間から切り詰め

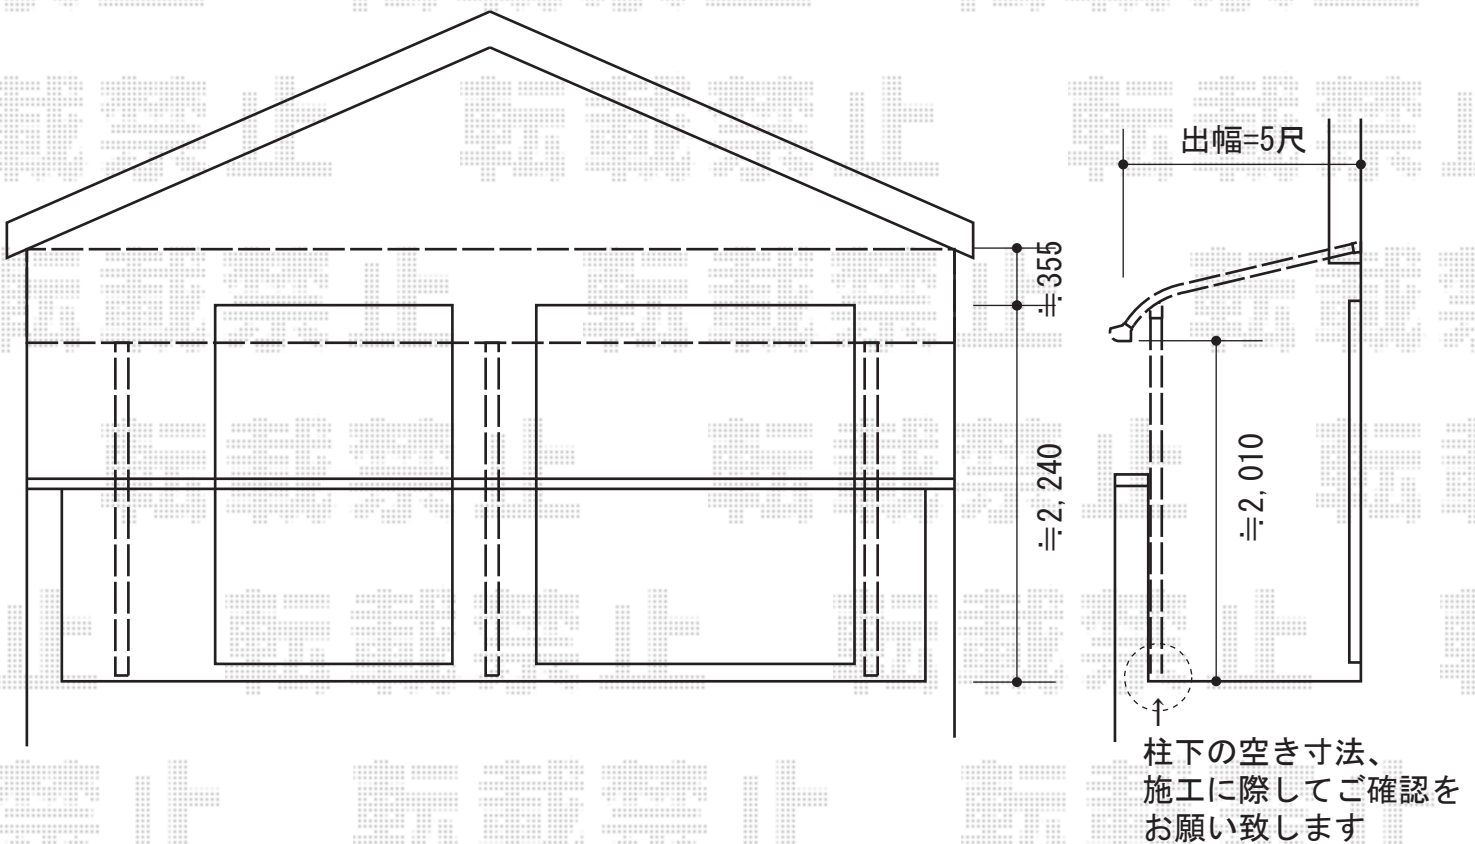

柱下の空き寸法、
施工に際してご確認を
お願い致します

トステム パワーアルファ RB型 屋根タイプ 単体 積雪～30cm対応
 間口= 関東間2.5間通し (柱芯々4,605mm 屋根幅5,360mm)
 出幅= 5尺 (1,485mm)
 色: シャイングレー
 屋根材: ポリカーボネート (ブルースモーク)
 柱仕様: 柱奥行移動タイプ (柱3本) ※柱を1本追加
 施工方法: 下止め

現場状況や作図制限により概略図の内容と多少の違いが生じることがございます。
 施工時は、現場優先とさせて頂きたく思いますので、お立会い頂き、
 最終のご指示のほど、何卒、宜しくお願い致します。



EX-SHOP
[HTTP://WWW.EX-SHOP.NET](http://www.ex-shop.net)

担当: 柘田