


プレシオサポート 積雪～20cm対応

Value Select プレシオサポート 積雪～20cm対応
 幅= 2,700mm
 奥行= 5,052mm
 色： グレースブラウン
 屋根材： 熱線遮断ポリカーボネート（スカイブルーマット調）
 柱仕様： ハイルフ柱仕様（有効高 約2,250mm）

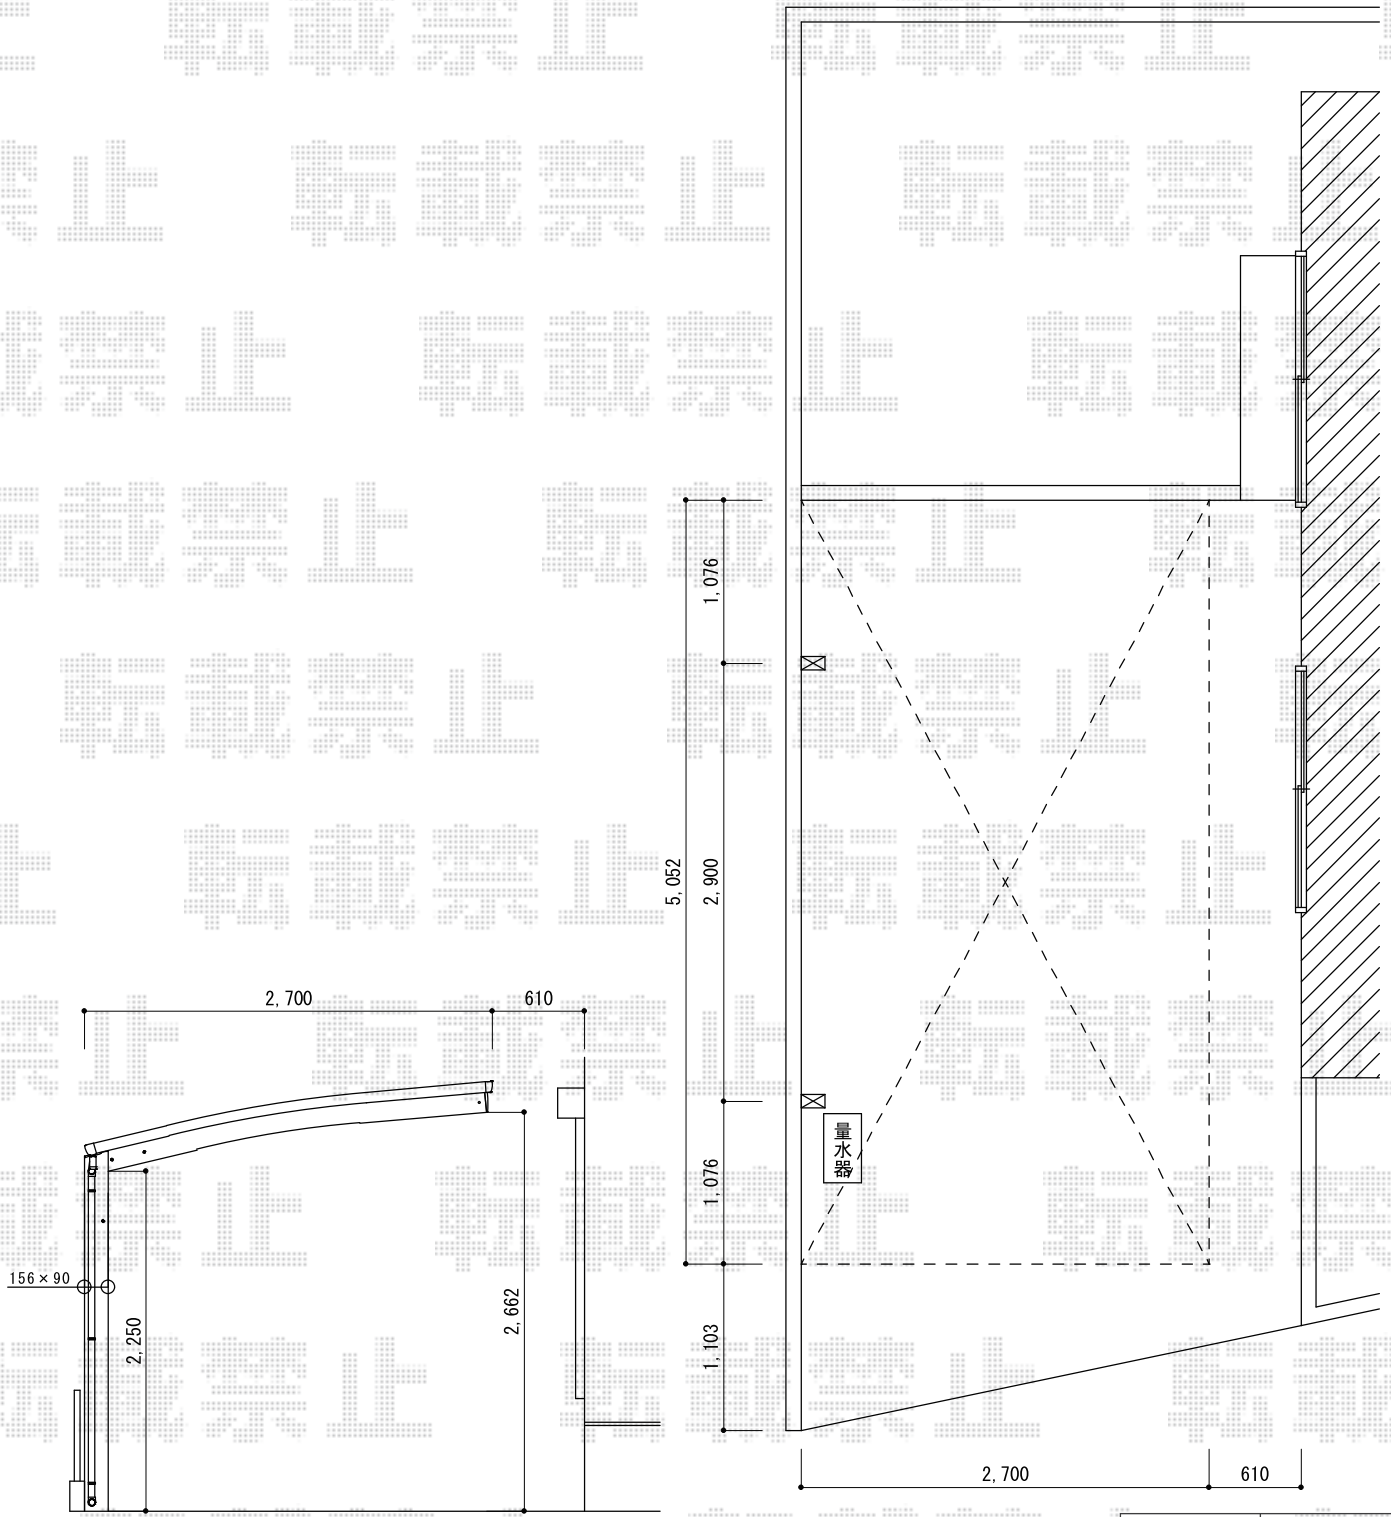

担当者	宅島
-----	----