


エクスラインアップゲート ワイド 1型 電動式 施工概略図

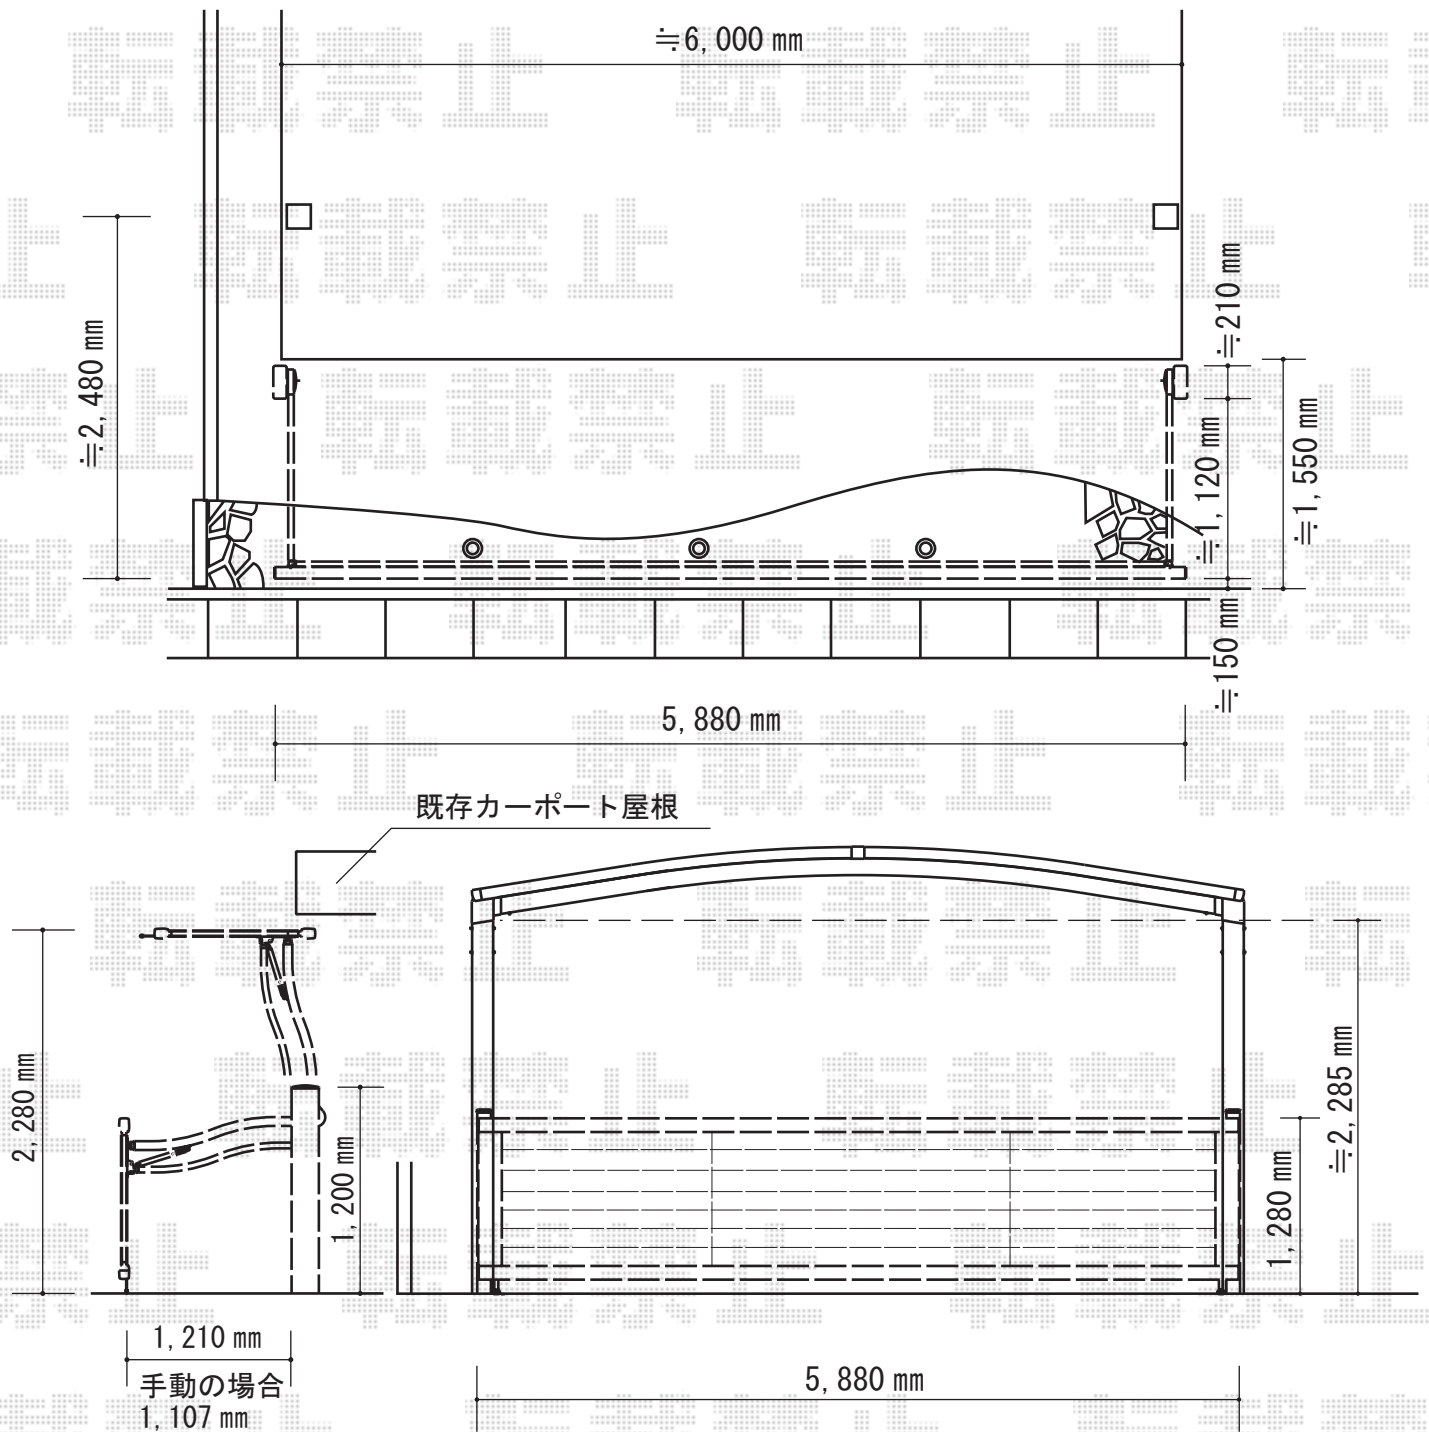

YKK AP エクスラインアップゲート ワイド 1型 電動式
 本体 (W×H) = (5,880mm × 1,200mm)
 色 : プラチナステン
 柱仕様 : ハイルフ柱仕様 (有効通過高2,140mm)
 駆動 : 電動式

担当者

谷