


# 門扉+カーゲート 施工概略図

YKK AP エクスライン門扉 機能子扉親子 AD型セット  
扉1枚 (W×H) = (400・800mm×1,200mm)  
色： ホワイト  
錠： ハンドル錠E8型  
開き： 内開き  
インターホン加工： 埋め込み型用加工付きタイプ  
ネームスペース： ネームシール  
ポスト： T9型

YKK AP レイオス4型 ノンレール 片開き 50S  
開口幅= 4,907mm  
全幅= 5,007mm  
たたみ幅= 697mm  
高さ= 1,170mm  
色： ホワイト  
キャスター数： 4箇所  
落棒数： 4本

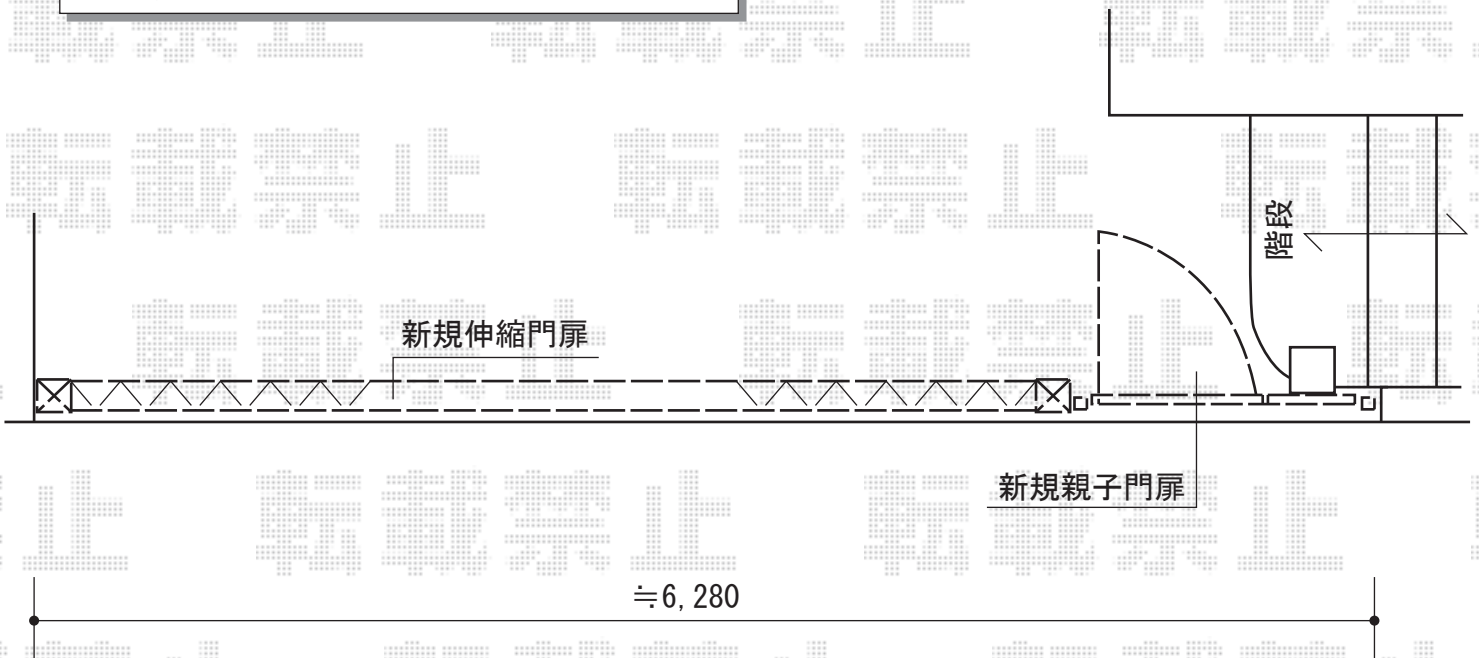

担当者

高橋