


レイナツインポートグラン 積雪~20cm対応

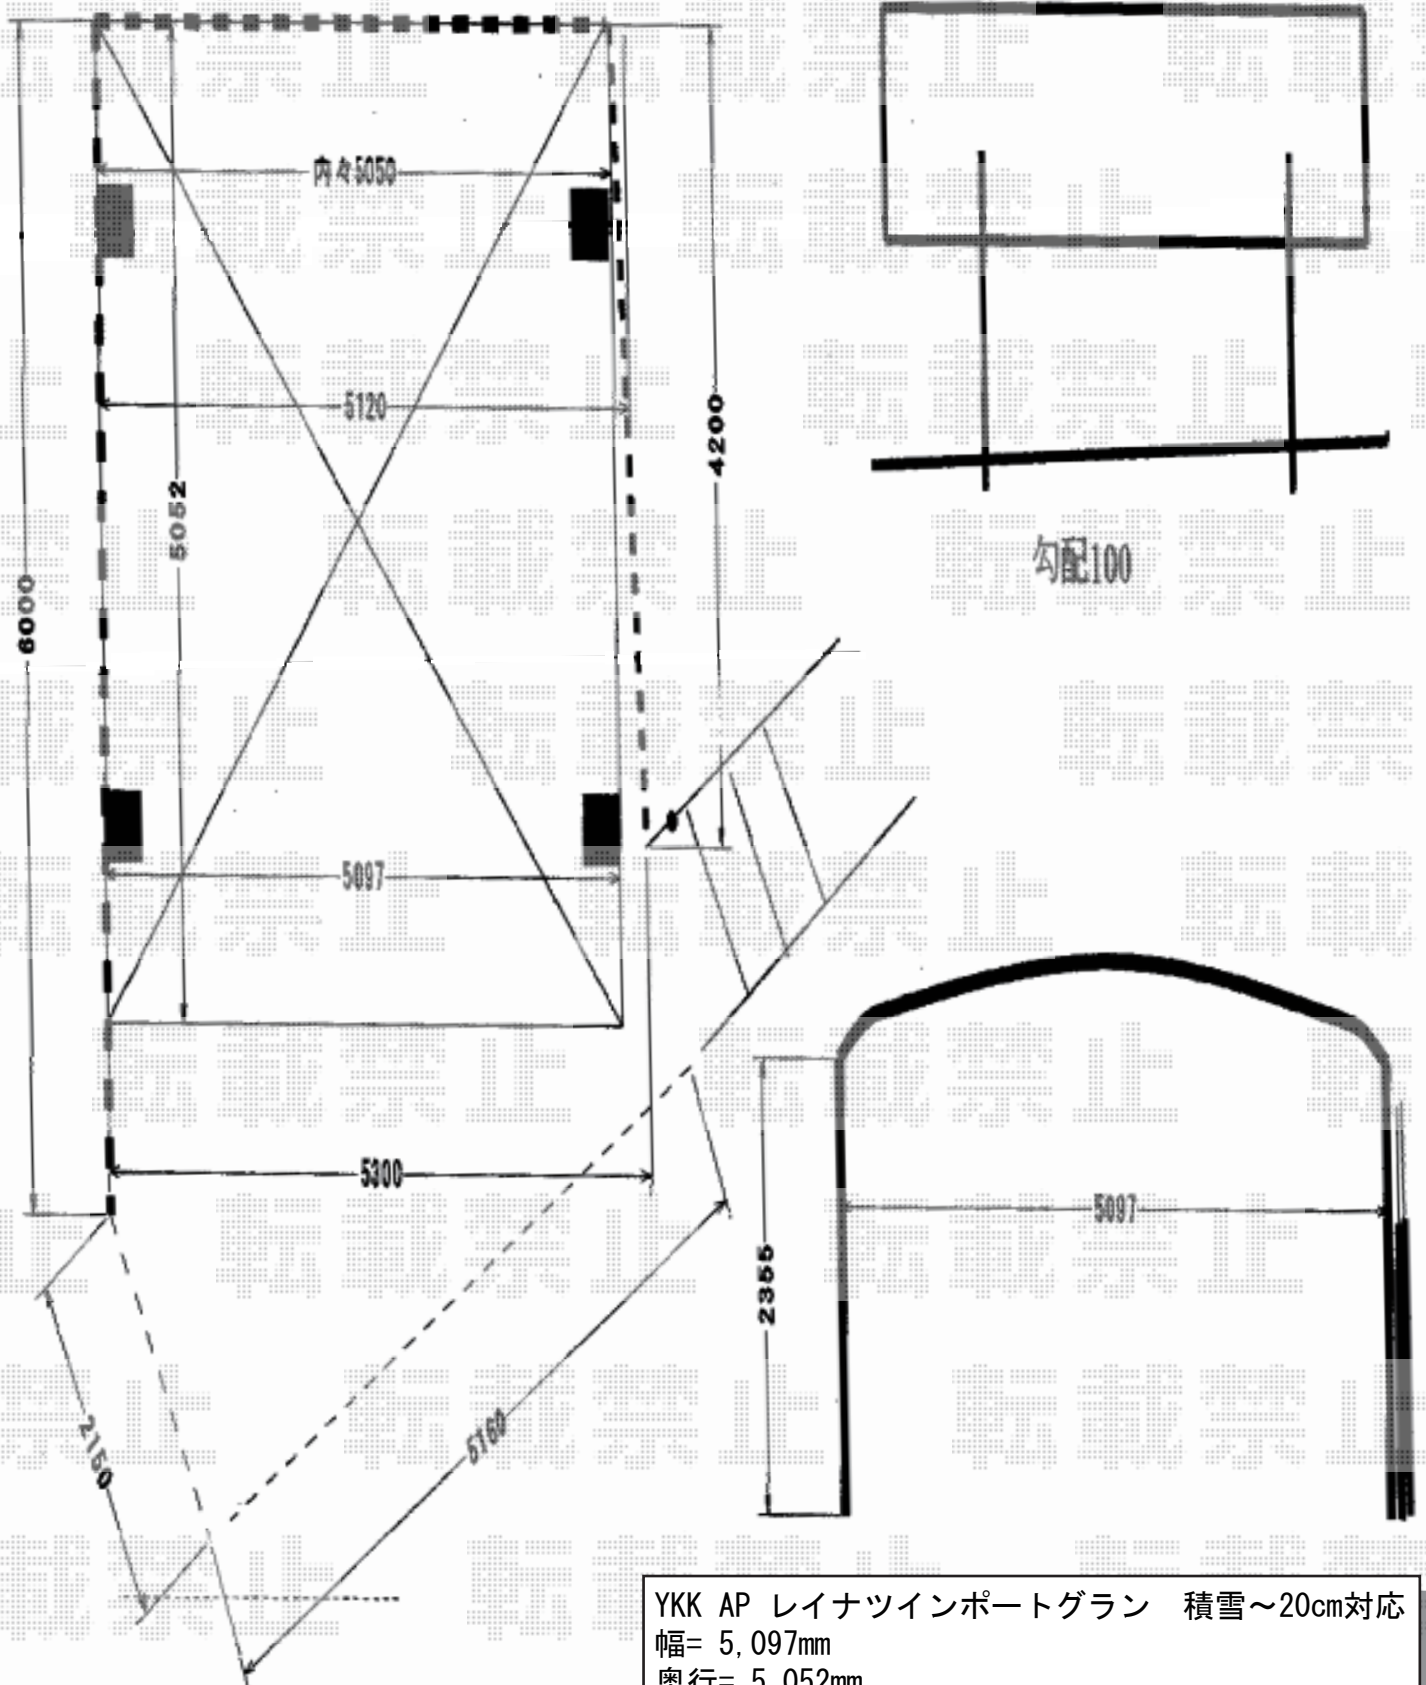

YKK AP レイナツインポートグラン 積雪~20cm対応
幅= 5,097mm
奥行= 5,052mm
色 : プラチナステン
屋根材 : 熱線遮断ポリカーボネート
(アースブルーマット調)
柱仕様 : ハイライフ柱仕様 (有効高 約2,350mm)
メーカー小売希望価格 : ￥470,500

現場状況や作図制限により概略図の内容と多少の違いが生じることがございます。
施工時は、現場優先とさせて頂きたく思いますので、お立会い頂き、
最終のご指示のほど、何卒、宜しくお願い致します。



EX-SHOP
HTTP://WWW.EX-SHOP.NET
担当 : 谷岡