


トリップゲート PB型 ノンレール 片開き 30S 施工概略図

Value Select トリップゲート PB型 ノンレール 片開き 30S
 開口幅= 2,907mm
 全幅= 3,007mm
 たたみ幅= 347mm
 高さ= 1,200mm
 色: ブラック
 キャスター数: 2箇所
 落棒数: 2本

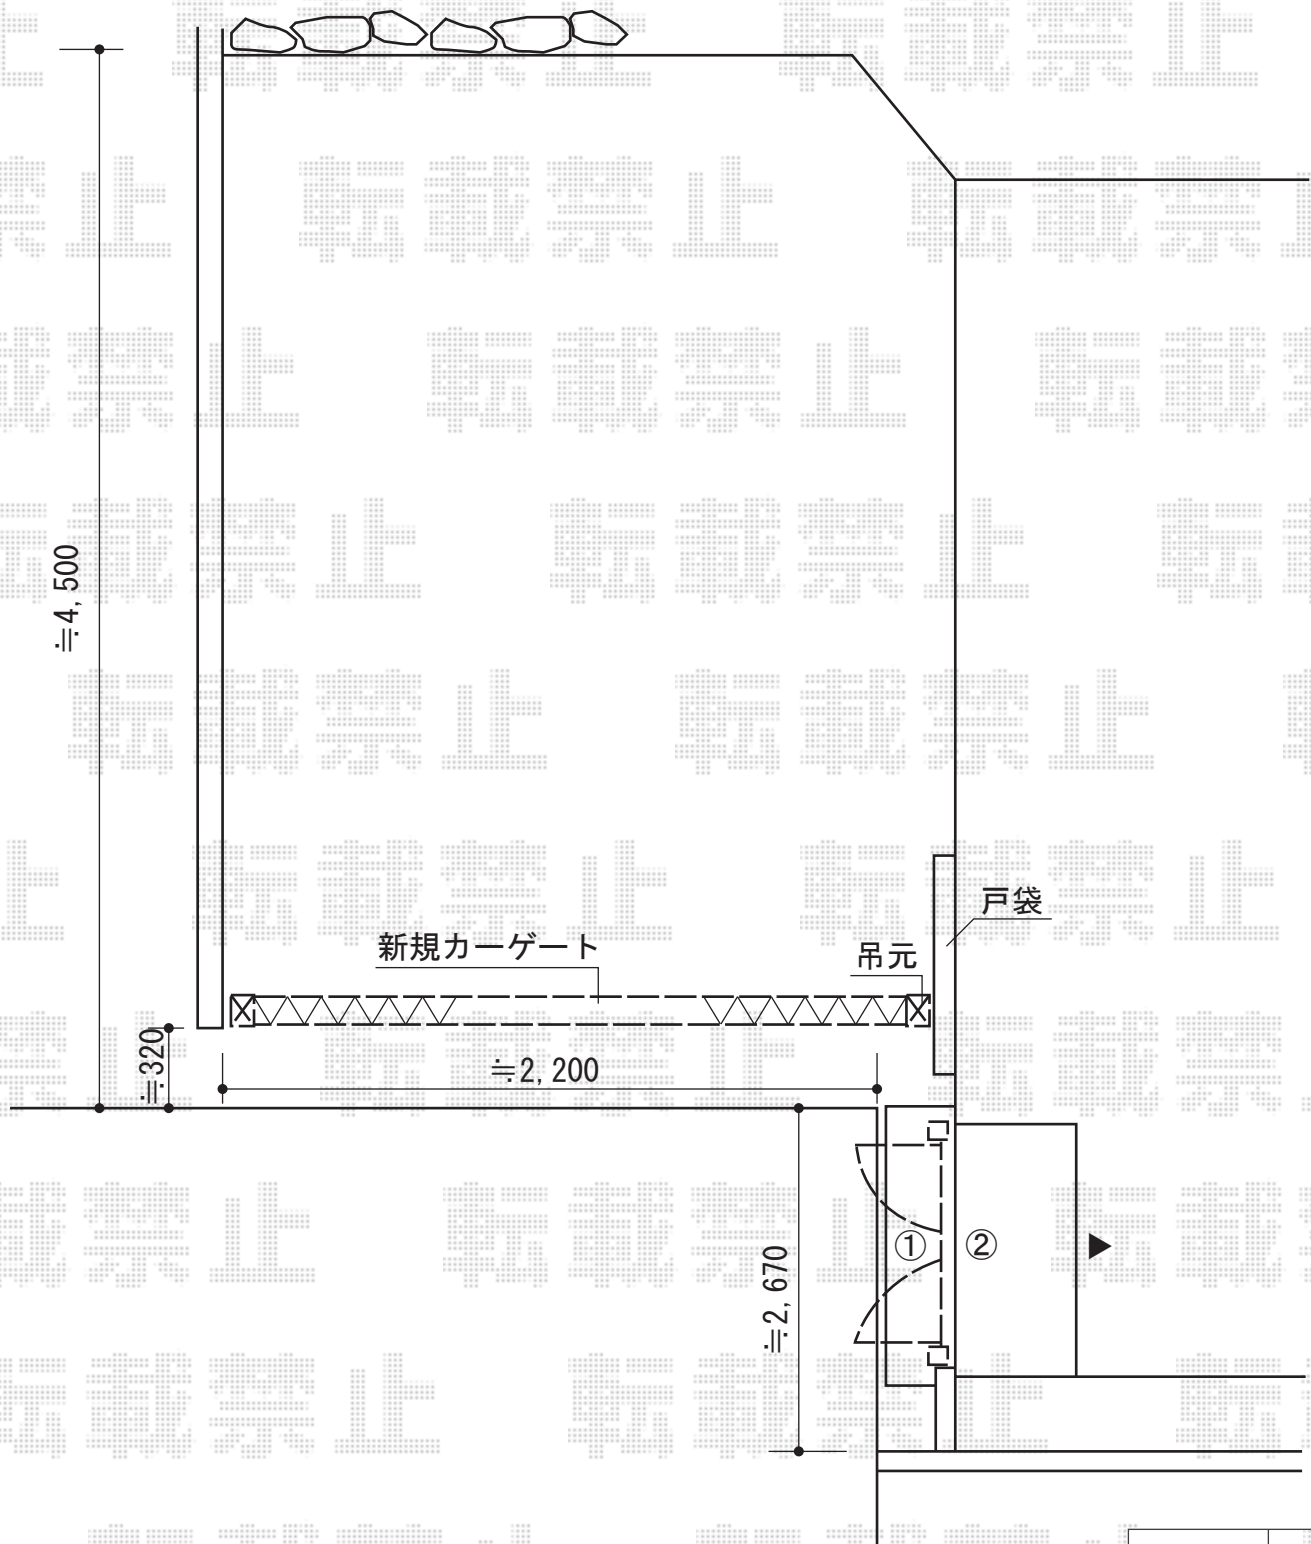

担当者	高橋
-----	----