


リウッドデッキ 200

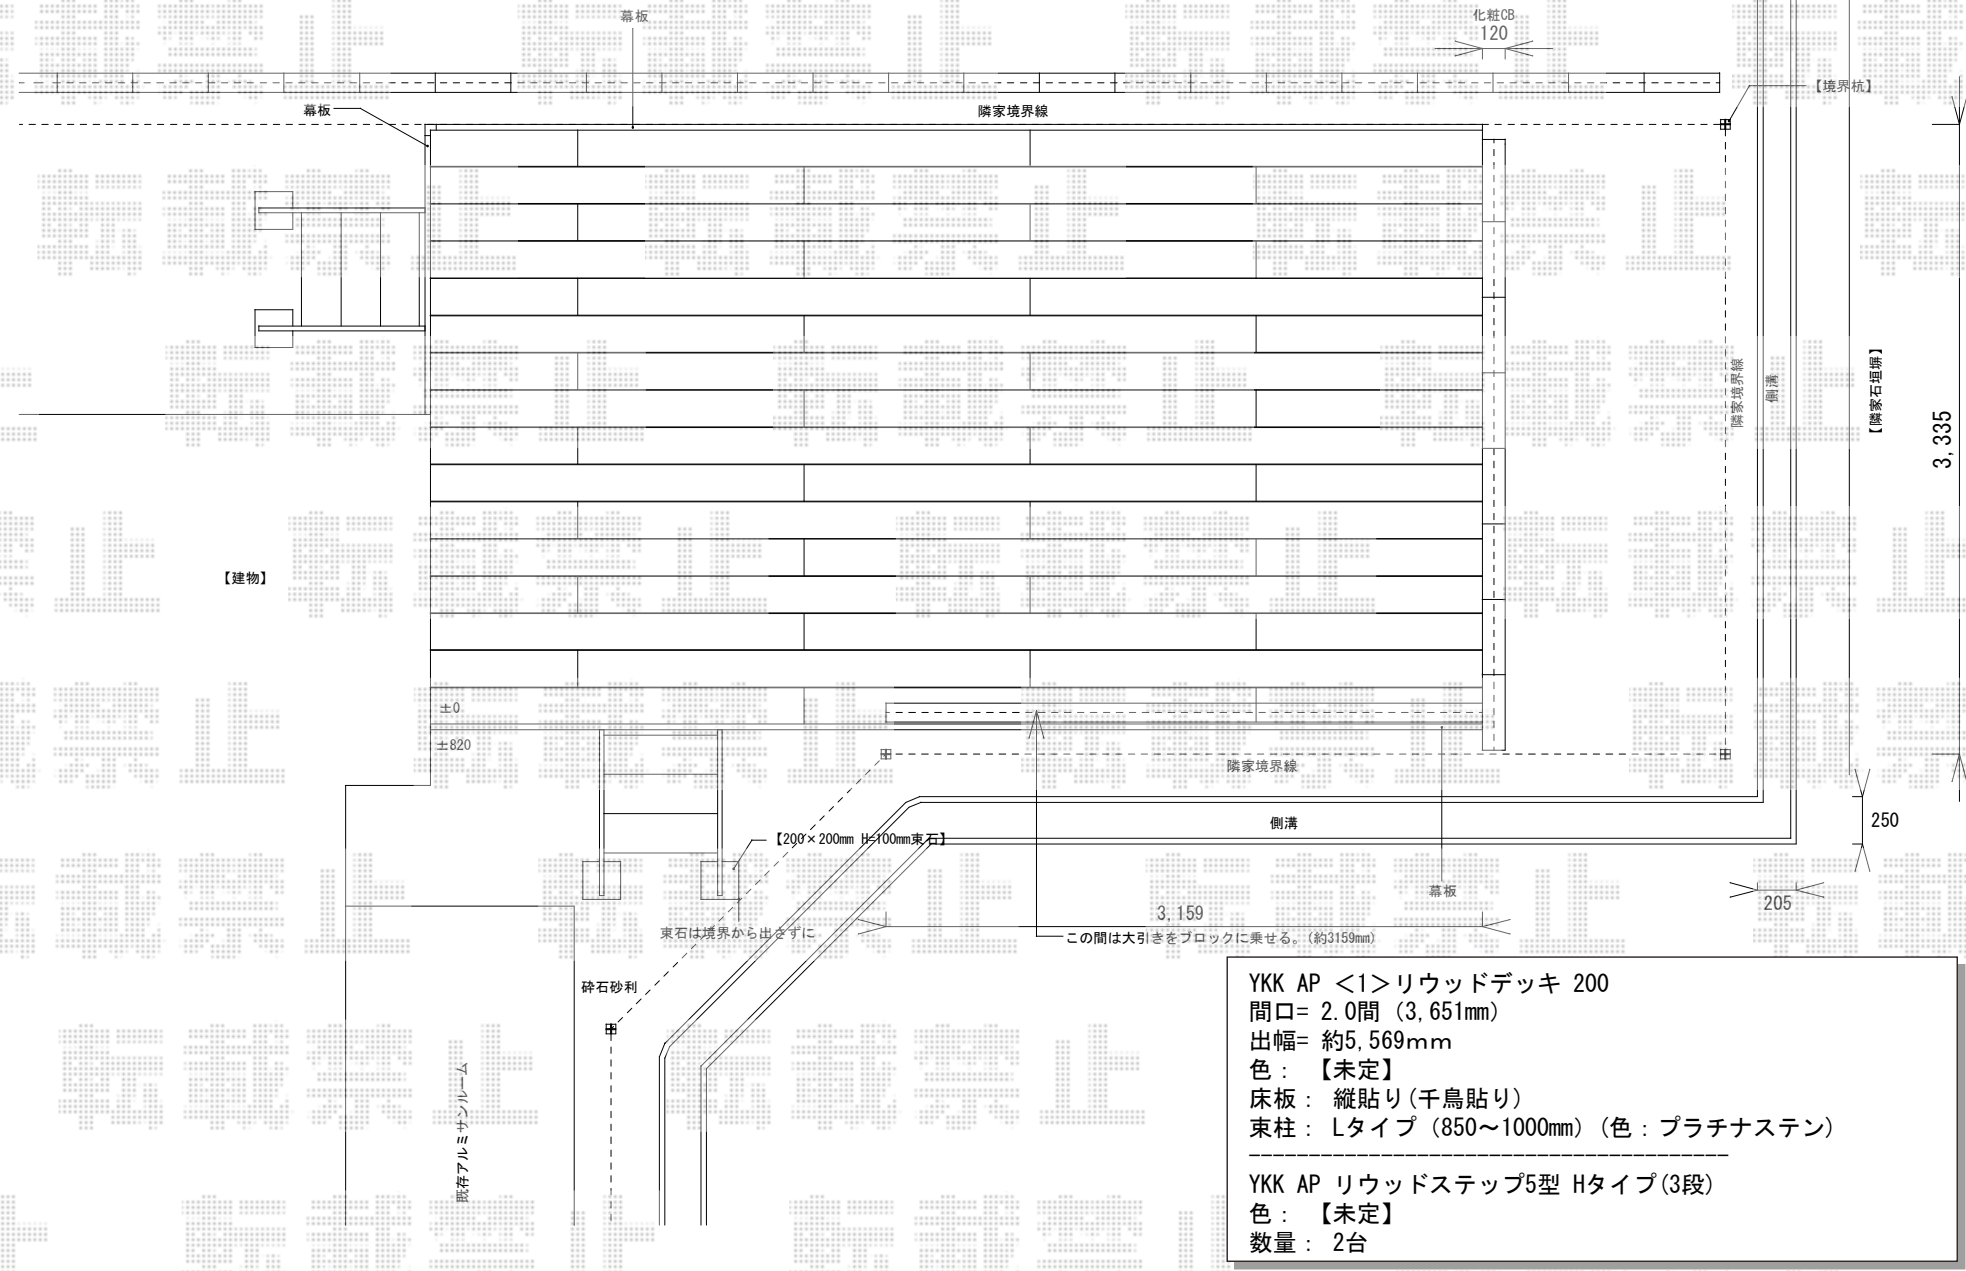

YKK AP <1>リウッドデッキ 200
 間口= 2.0間 (3,651mm)
 出幅= 約5,569mm
 色: 【未定】
 床板: 縦貼り(千鳥貼り)
 束柱: Lタイプ (850~1000mm) (色: プラチナステン)

YKK AP リウッドステップ5型 Hタイプ(3段)
 色: 【未定】
 数量: 2台