



オーニング 施工概略図

トステム 彩風S型 手動式
 間口= 関東間1.5間 (2,730mm)
 出幅= 1,500mm
 本体色: ホワイト
 キャンバス色: アクリル (ライトベージュ)
 駆動: 【特注】手動式/外観左駆動
 クランクハンドル: 長さ1,500mm
 追加部材: ベースプレート式

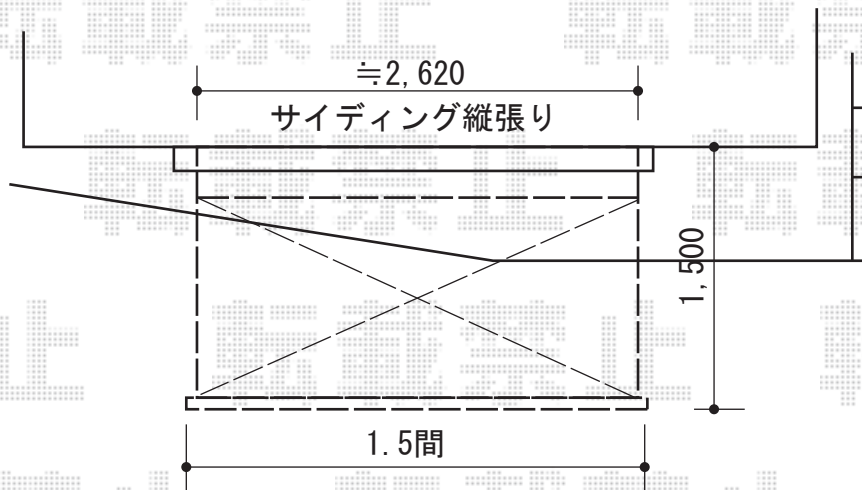

クランクハンドルがシャッターに干渉しないように
やや外観左側寄せにて設置致します。

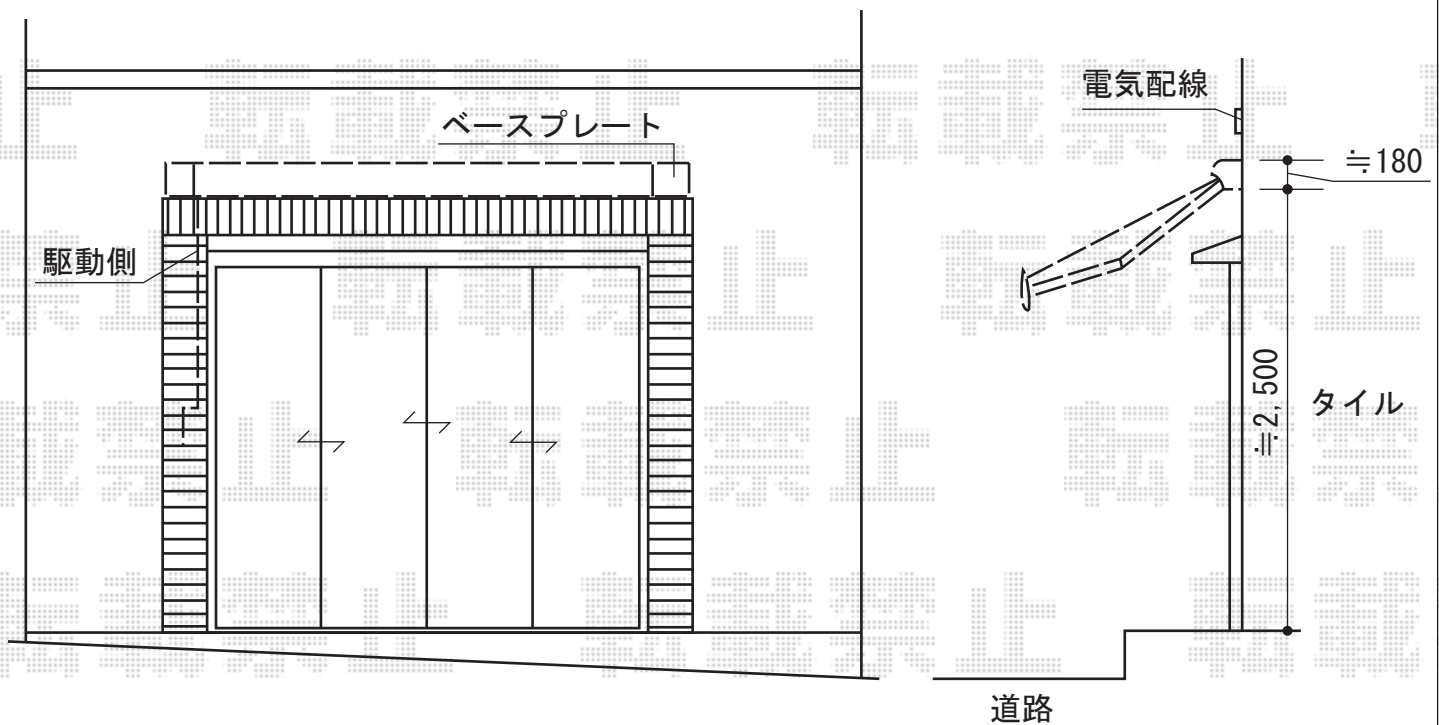

担当者

竹下