
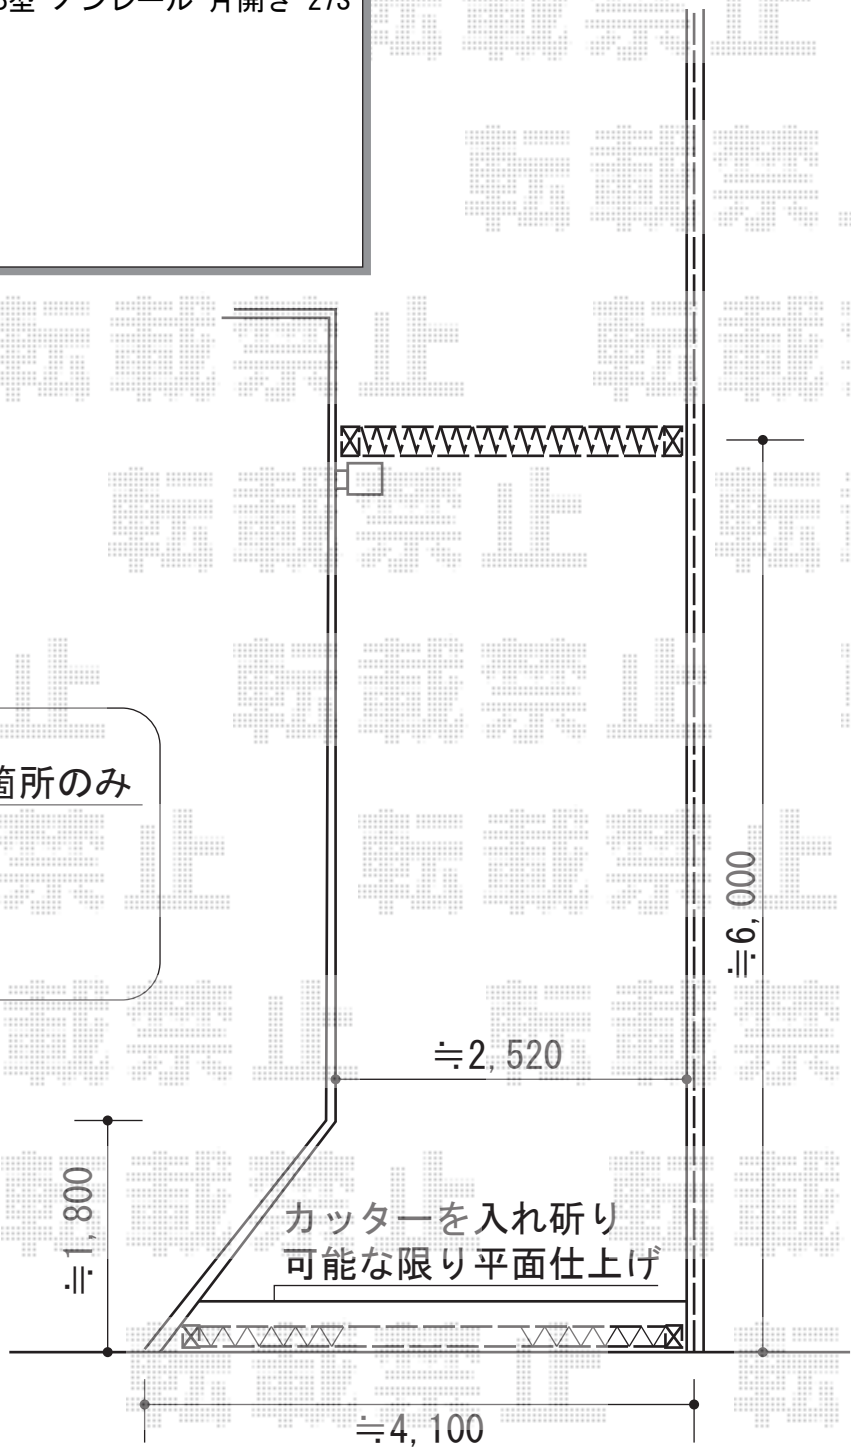


カーゲート 施工概略図

Value Select トリップゲート PB型 ノンレール 片開き 44S
開口幅= 4,317mm
全幅= 4,417mm
たたみ幅= 479.5mm
高さ= 1,200mm
色：【仮】ステンカラー
キャスター数：3箇所
落棒数：2本

Value Select トリップゲート PB型 ノンレール 片開き 27S
開口幅= 2,625mm
全幅= 2,725mm
たたみ幅= 320.5mm
高さ= 1,200mm
色：【仮】ステンカラー
キャスター数：2箇所
落棒数：1本

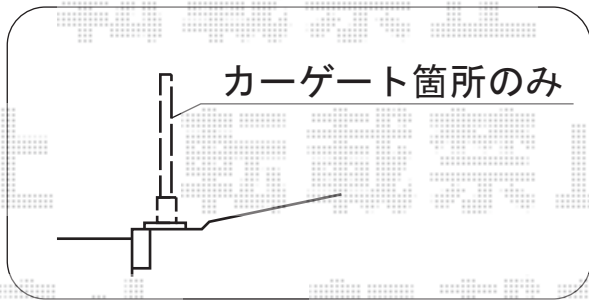

担当者

高橋