


オーニング・フェンス 施工概略図

トステム 彩風S型 手動式
 間口= 関東間2.0間 (3,640mm)
 出幅= 1,250mm
 本体色: ホワイト
 キャンバス色: ポリエステル (ストライプキャメルベージュP)
 駆動: 手動式/外観左駆動
 クランクハンドル: 長さ1,000mm
 追加部材: ベースプレート式

TOEX シャレオR5型フェンス フリーポールタイプ
 本体1枚 (W×H) = (1,979.5×600mm) (¥24,200) ×7枚
 柱仕様: T-6 (¥2,300) ×8本
 部品セットC: (¥550) ×8セット
 端部キャップ: (¥550) ×1セット
 色: アイボリーホワイト

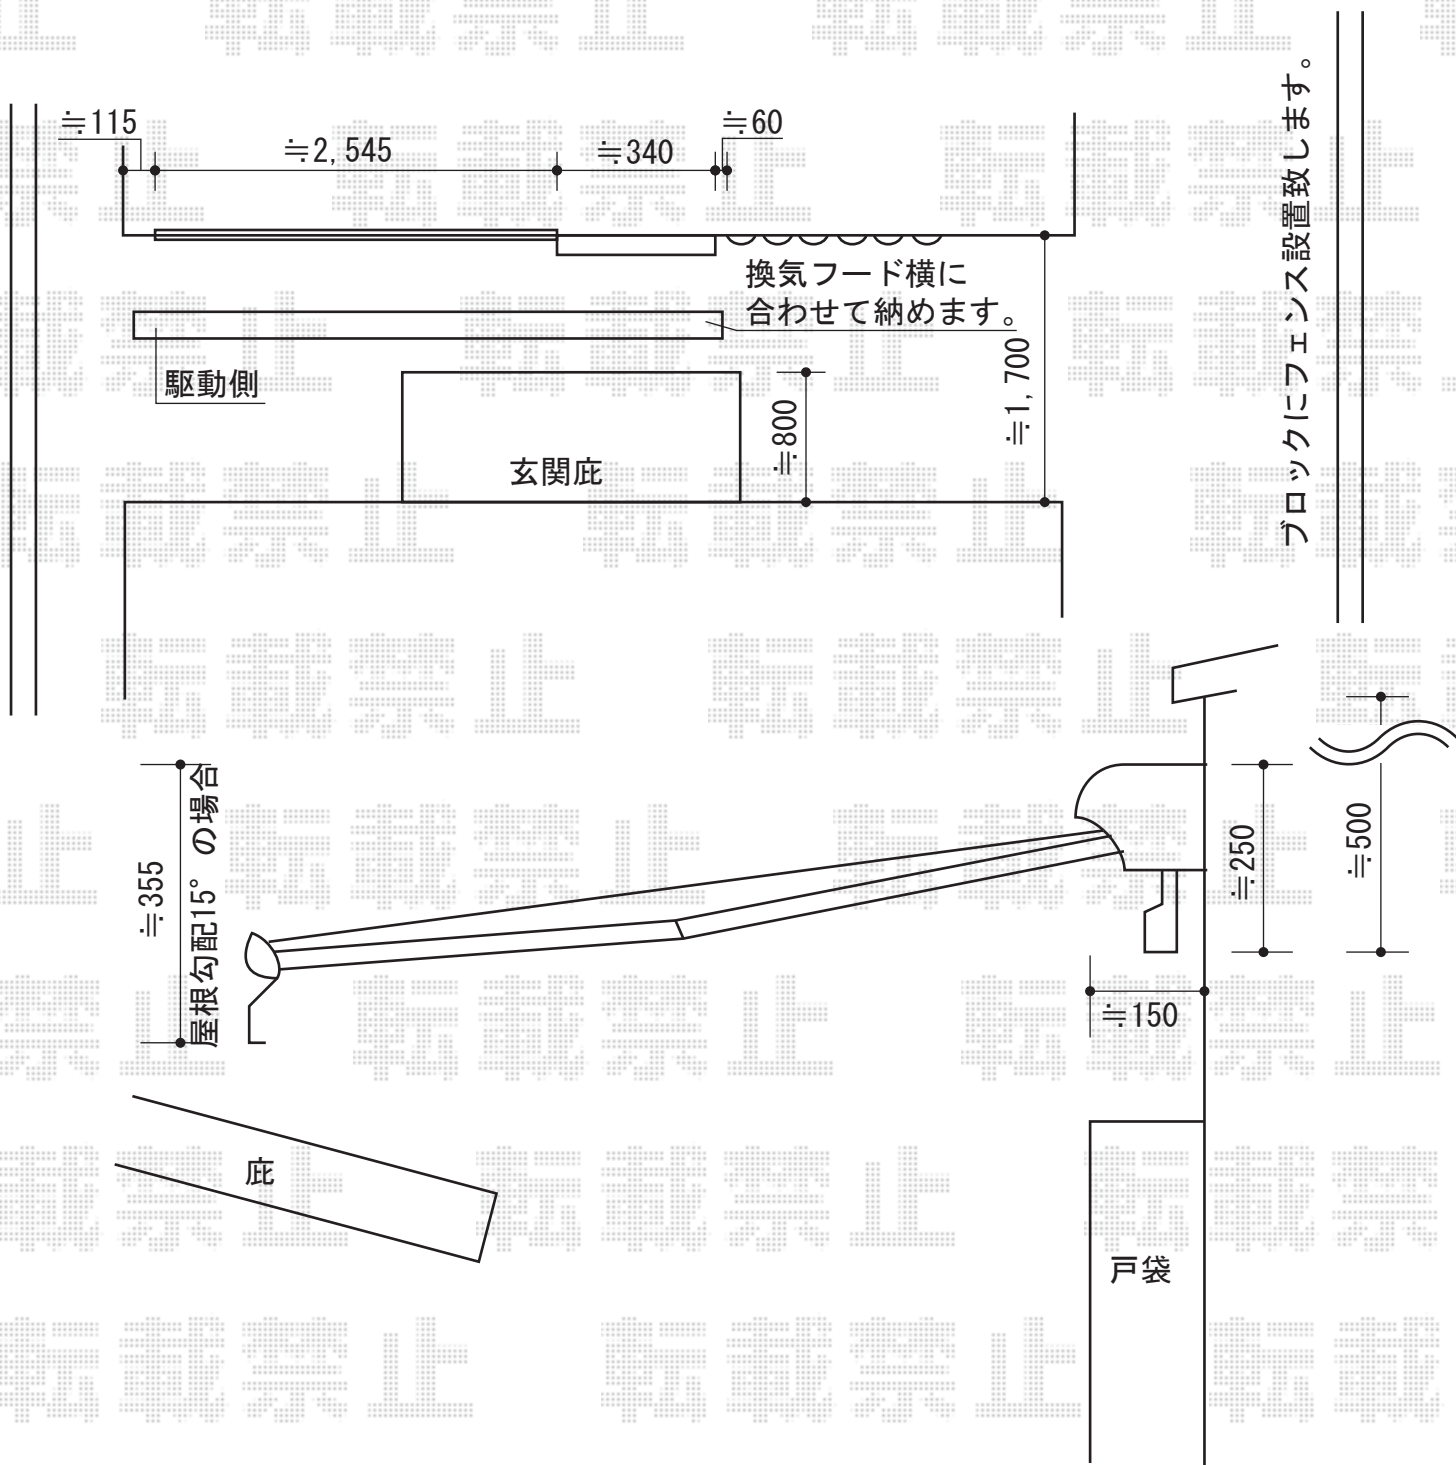

担当者

竹下