# ストックヤード　施工概略図

トステム　フリーヤード ドアタイプ 積雪～20cm対応
間口=関東間2.0間（3,650mm）
出幅=6尺（1,695mm）
色：シャイングレー
屋根材：ポリカーボネート波板（グレースモークマット）
囲い材：ポリカーボネート波板（クリア）
側面ユニット：ドア付タイプ(外観右)
追加部材：引違い窓×1セット
オプション：物干しセット2本入×2セット

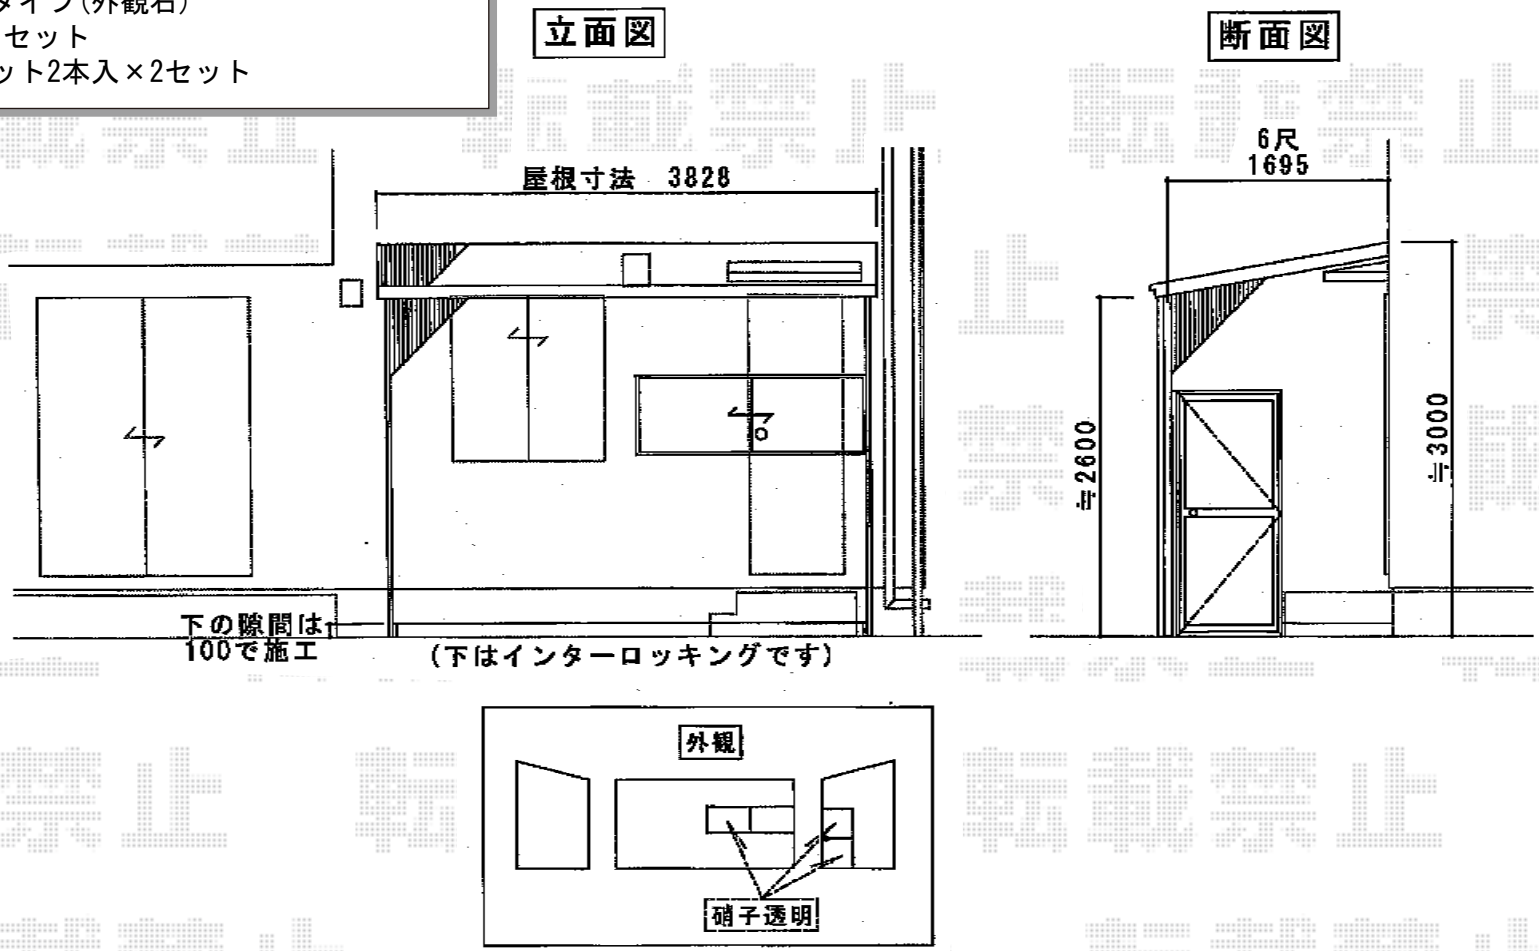


エクスショップ
https://www.ex-shop.net/

現場状況や作図制限により概略図の内容と多少の違いが生じることがございます。
施工時は、現場優先とさせて頂きたく思いますので、お立会い頂き、最終のご指示のほど、何卒、宜しくお願い致します。
全ての著作権はエクスショップに帰属します。当社とのお取引目的以外の使用・複製・転載は如何なる場合も禁止しております。

担当　竹下