


# プリレオR9型フェンス 施工概略図

TOEX プリレオR9型フェンス フリーポールタイプ  
本体1枚 (W×H) = (1,979.5×800mm) ×5枚  
柱仕様: T-8×6本  
部品セット: A×6セット  
端部キャップ: A×1セット  
色: オータムブラウン

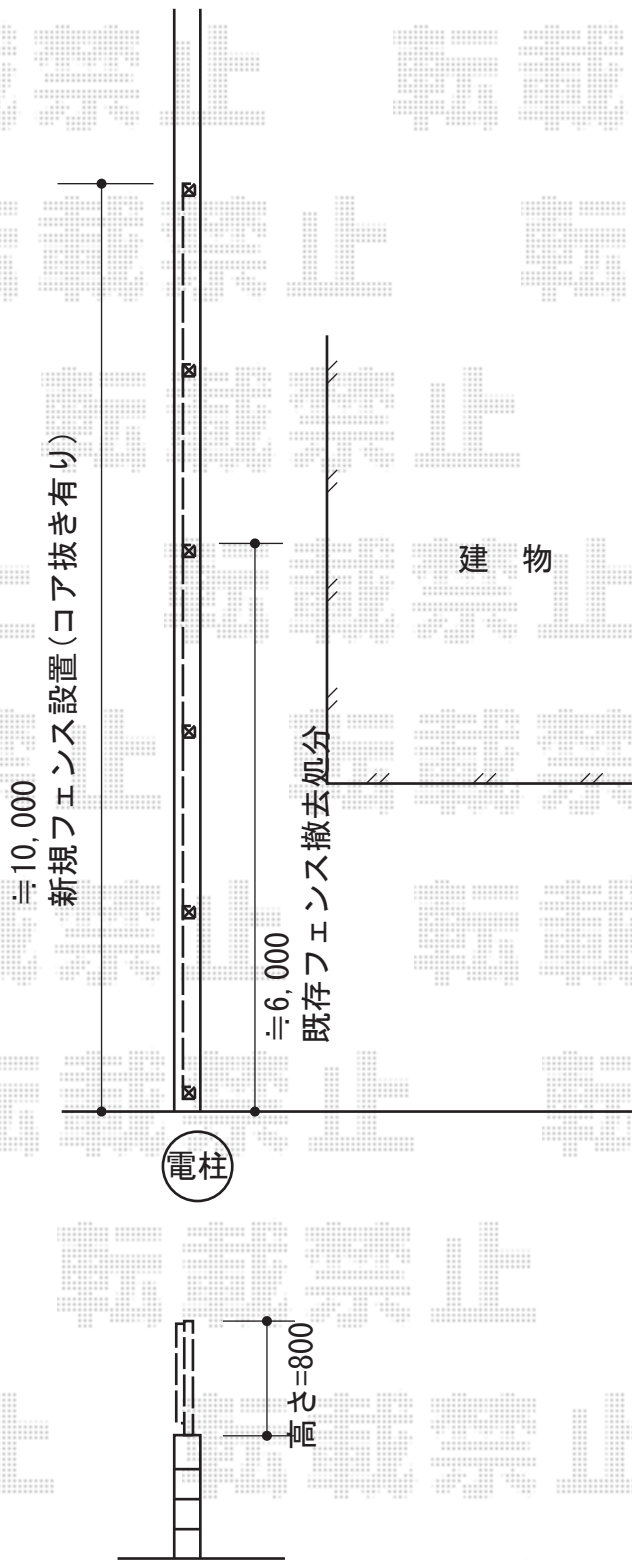

担当者	進藤
-----	----