


カーゲート 施工概略図

Value Select トリップゲート RB型 ノンレール 片開き親子 26D0(13S+13T)
 開口幅=2,425mm
 全幅=2,525mm
 たたみ幅=376mm
 高さ=1,200mm
 色：ダークブロンズ
 キャスター数：2箇所
 落棒数：2本

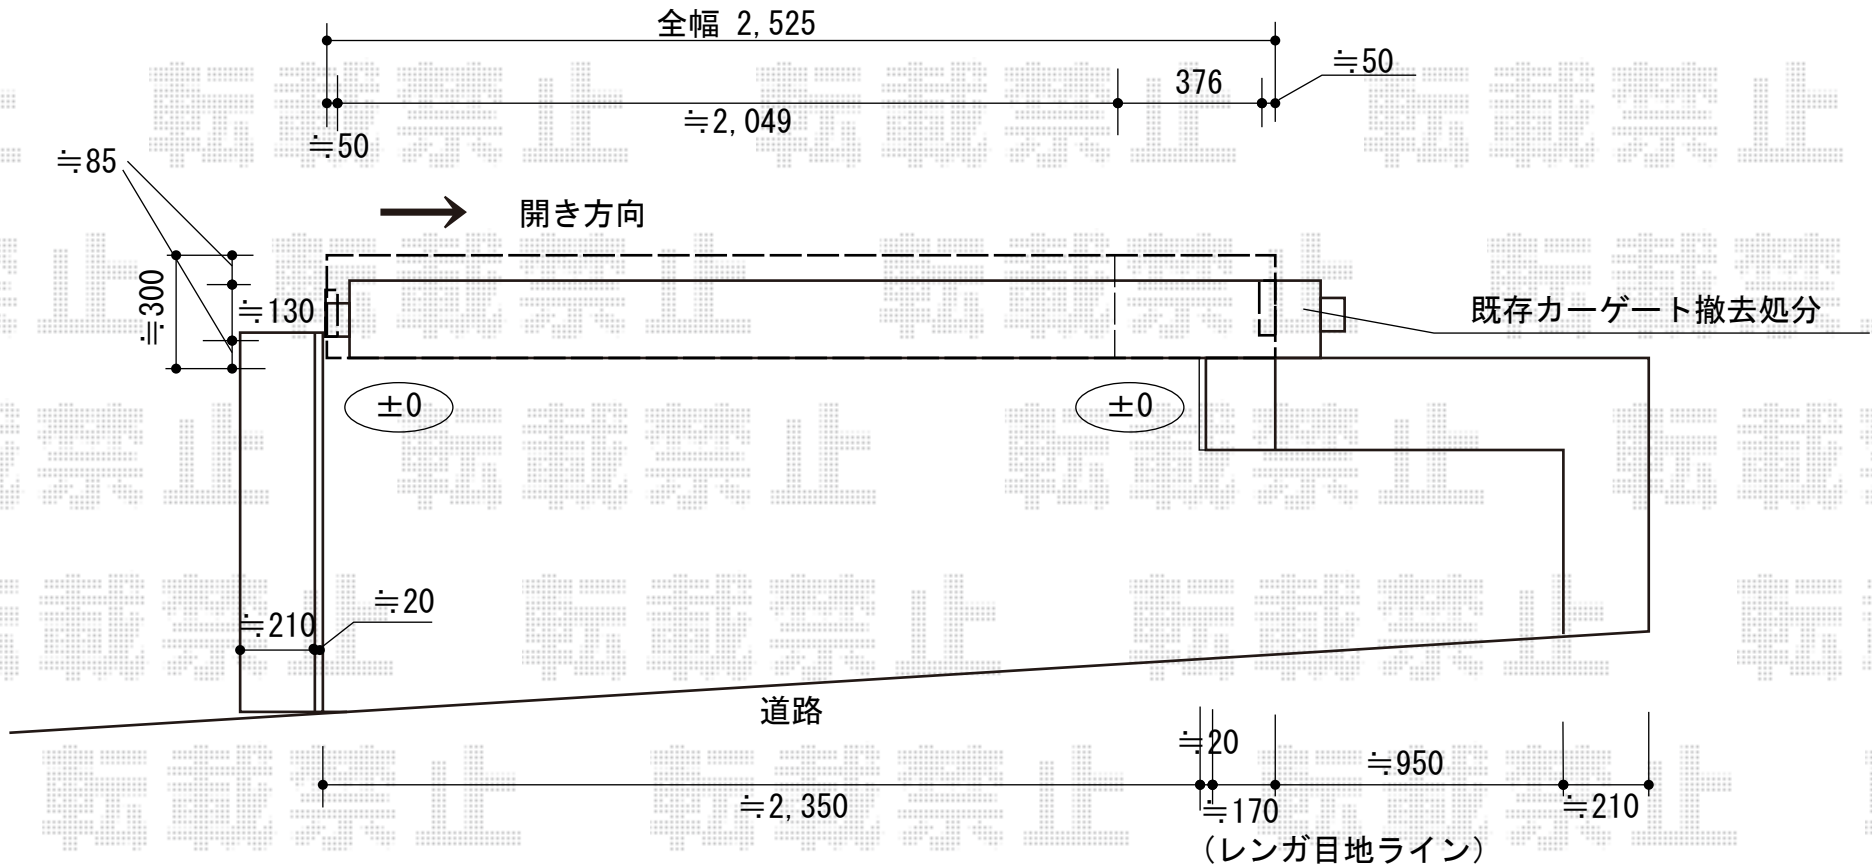

※モルタルキリ出H ≈ 100