


カーゲート工事 施工概略図

Value Select トリップゲート ペットガード型 ノンレール 片開き 40S
開口幅= 3,959mm
全幅= 4,059mm
たたみ幅= 764mm
高さ= 1,200mm
色：ステンカラー
キャスター数：3箇所
落棒数：2本

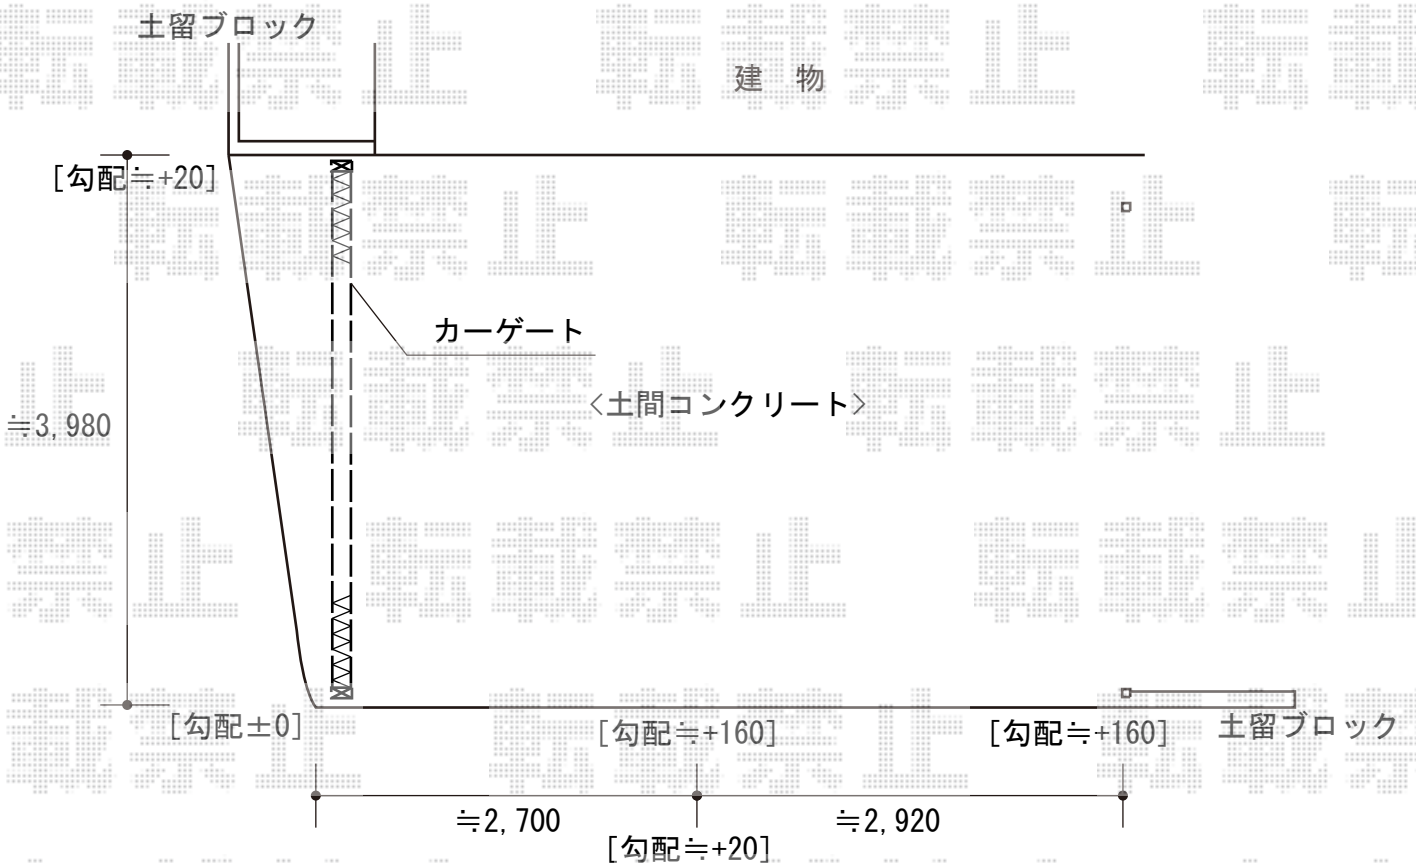

2014-10-246833

担当者

松本