


バルコニー 施工概略図

トステム ビューステージHスタイル パネルマット 単体
 間口= 関東間2.0間 (3,640mm)
 出幅= 3尺 (885mm)
 色: シヤイングレー
 床材: ジョーブ床(プラスチックタイプ/色: グレー)
 柱仕様: 外観左側/柱建て式 外観右側/屋根置き式
 オプション: 戸袋逃げ柱×2本/収納式物干しセットバルコニー用2本入り

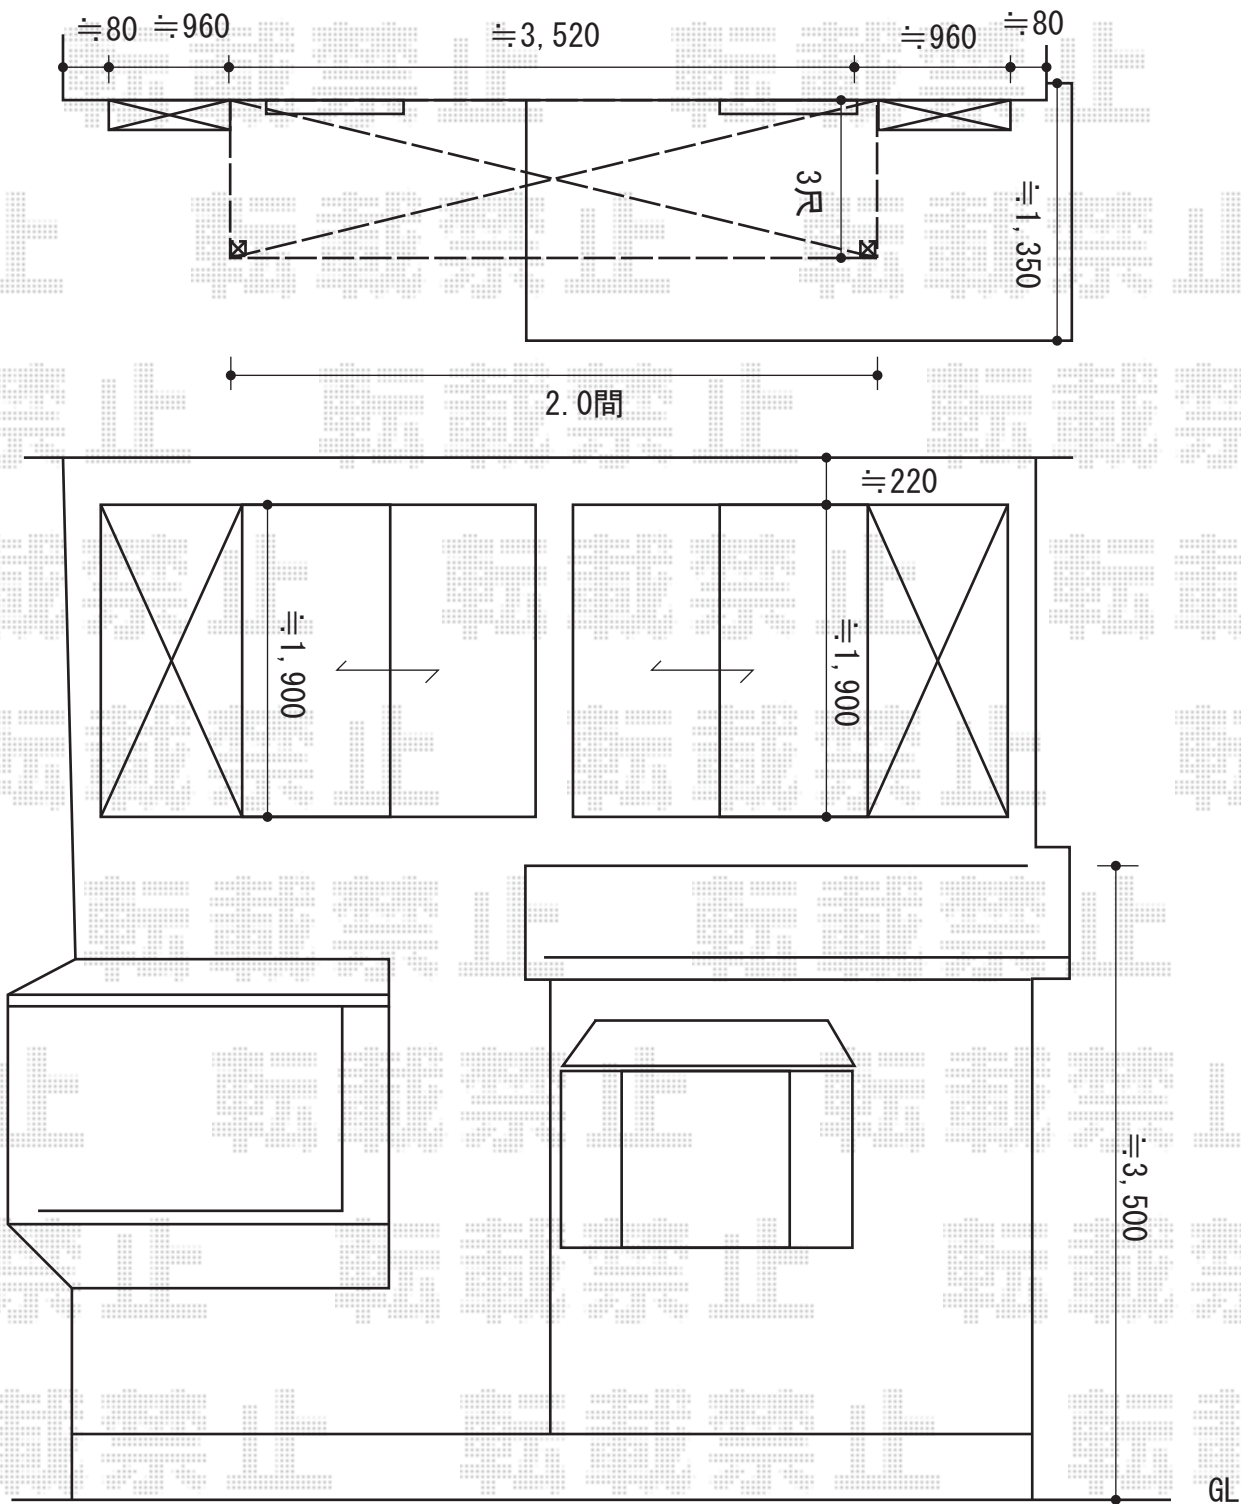

2014-10-247680

担当者

竹下