

カーゲート 施工概略図

Value Select 【ご提案】トリップゲート NC型 ノンキャスト 片開き 26S

開口幅= 2,446mm

全幅= 2,596mm


たたみ幅= 580.5mm

高さ= 1,231mm

色： ダークブロンズ

キャスター数： 0箇所

落棒数： 1本

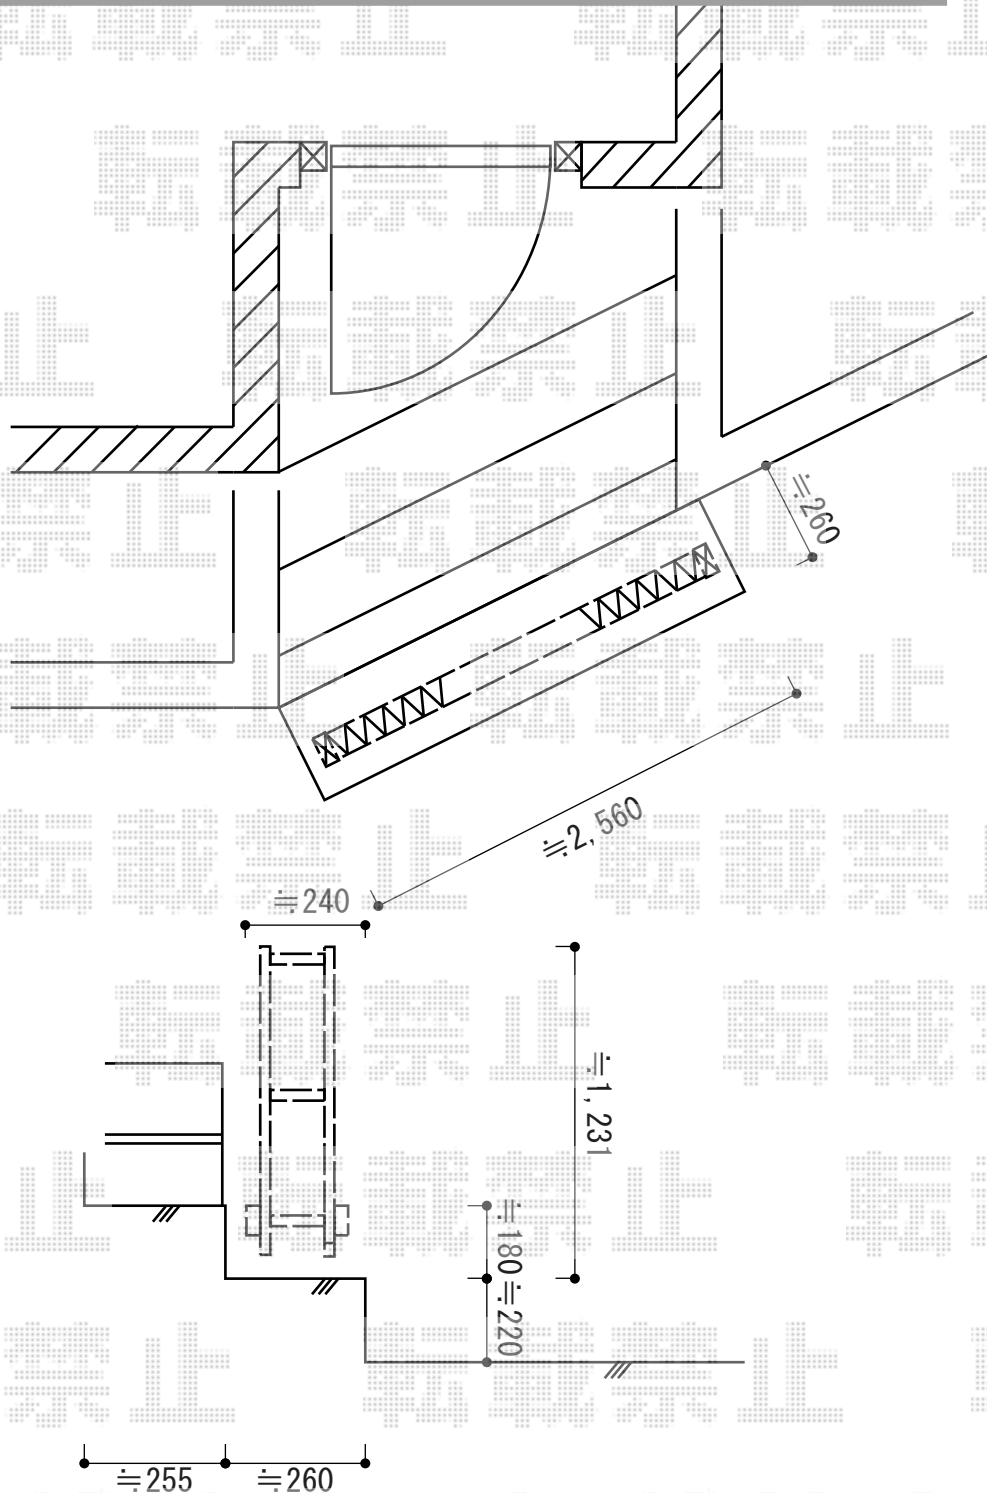

2014-10-247774

担当者

松本