


カーゲート工事 施工概略図

Value Select 【A】トリップゲート ペットガード型 ノンレール 片開き 61S  
 開口幅= 6,071mm  
 全幅= 6,171mm  
 たたみ幅= 1,136mm  
 高さ= 1,200mm  
 色：ステンカラー  
 キャスター数：4箇所  
 落棒数：2本

TOEX 【B】【特注】ワイドオーバードアS1型 電動式 39-12  
 本体 (W×H) = (3,850mm × 1,200mm)  
 色：シャイングレー  
 柱仕様：ハイルーフ柱仕様 (有効通過高2,150mm)  
 駆動：【特注】1モーター外観右側駆動  
 リモコン：標準2個入り

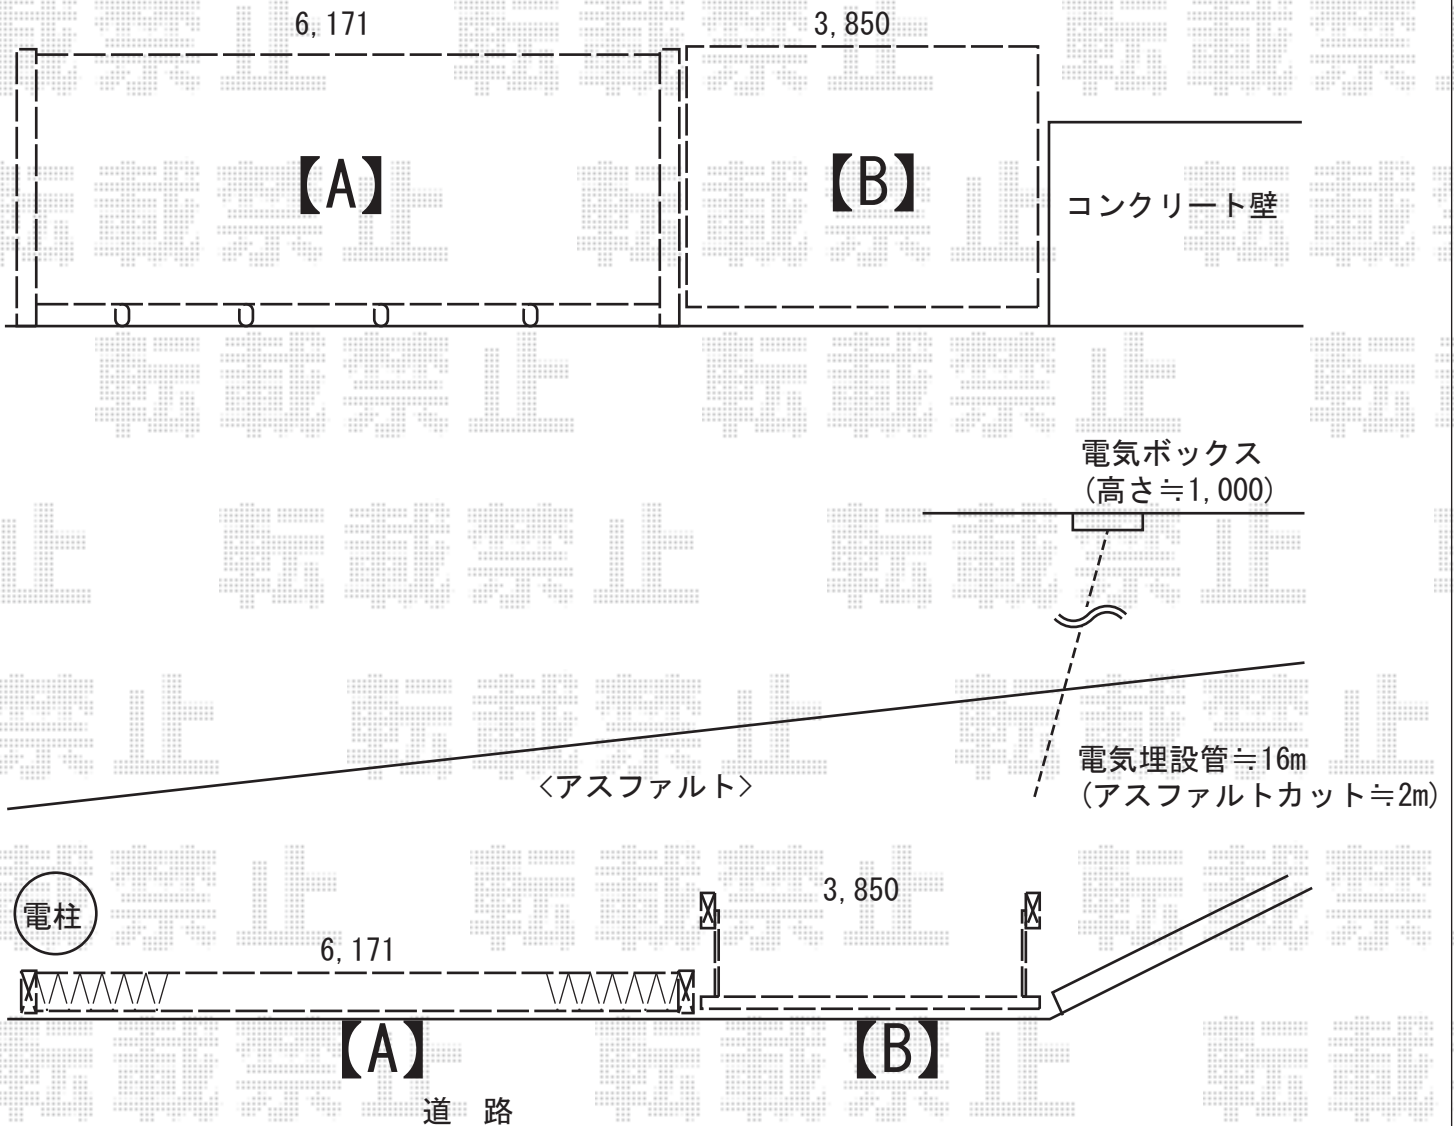

2014-10-247855

担当者

松本