


コンバイザー 施工概略図

YKK AP コンバイザー 積雪～50cm対応
幅＝【特注】3,900mm
高さ＝300mm
色：ホワイト

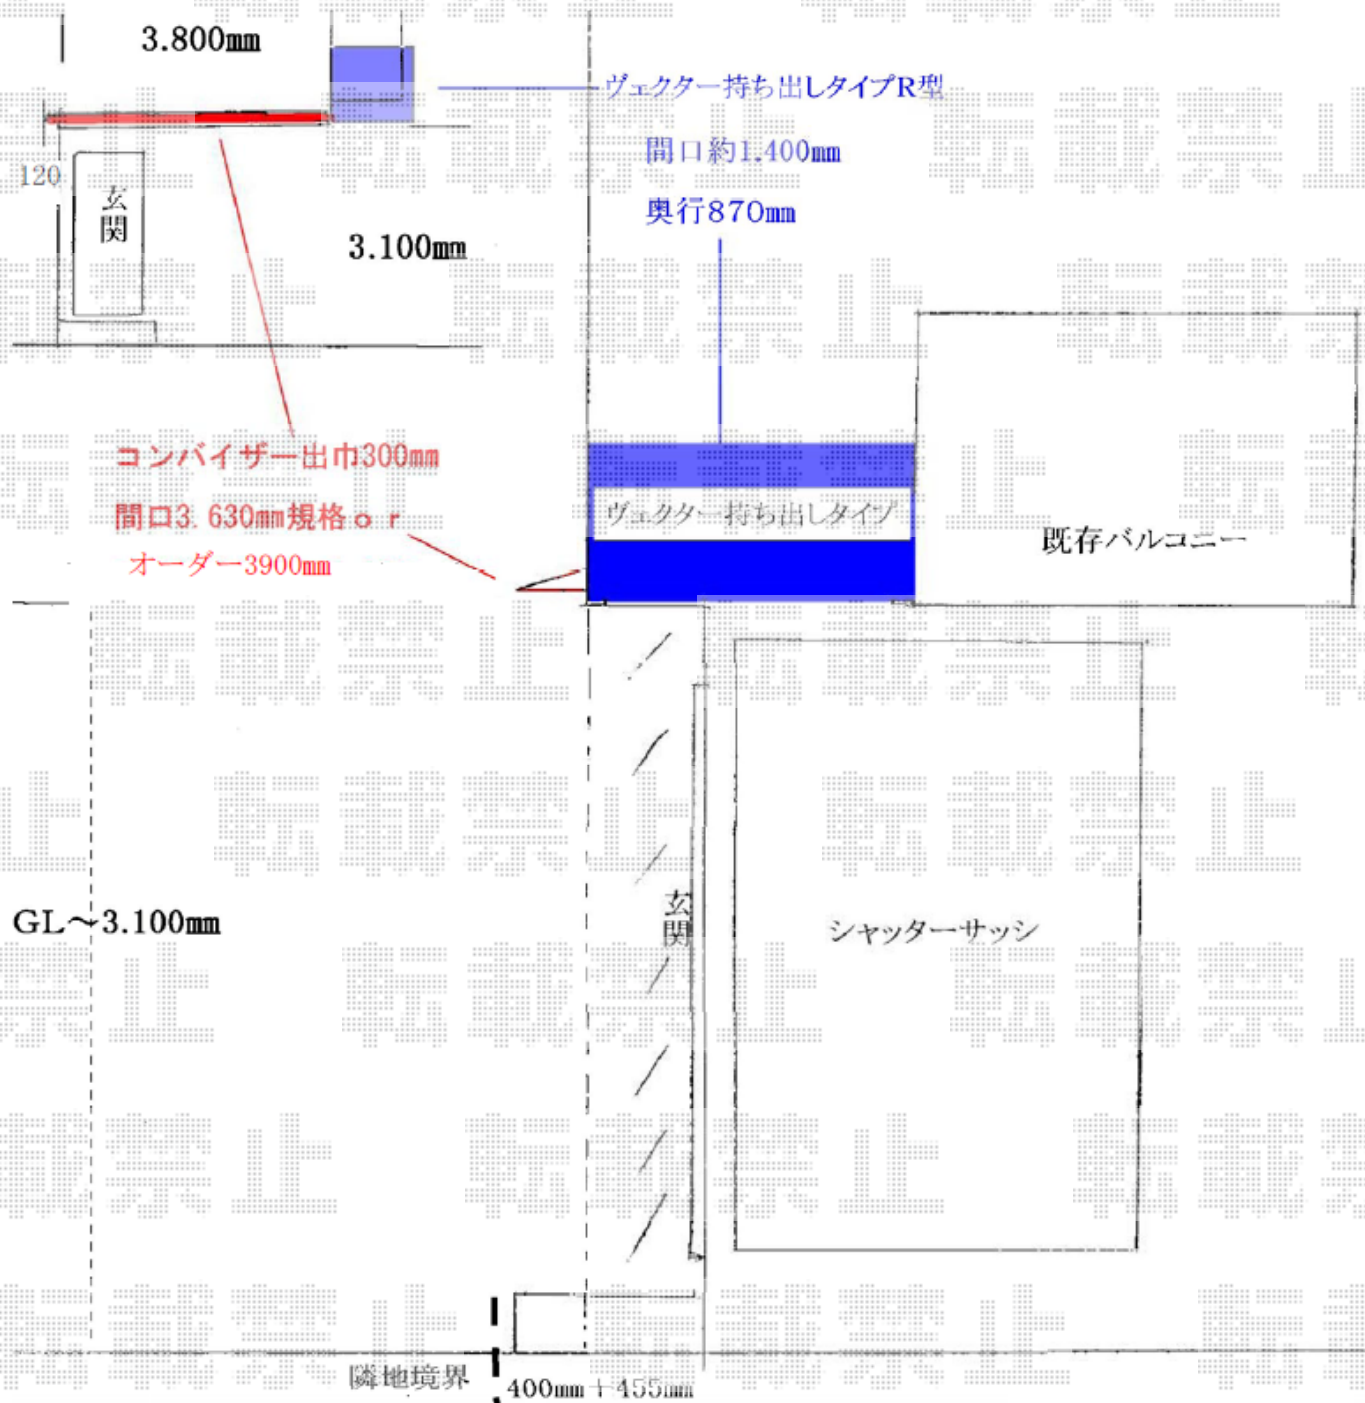

2014-10-249393

担当者

伊野