門扉・フェンス切詰加工工事　施工概略図

四国化成　クレディ門扉 6型 目隠しタイプ 4枚(2:2)折り扉 柱使用
扉1枚（W×H）＝（800・800・800・800mm×1,600mm）
色：ブラックつや消し
錠：47：Vレバーハンドル錠
開き：内開き
キャスター数：2個

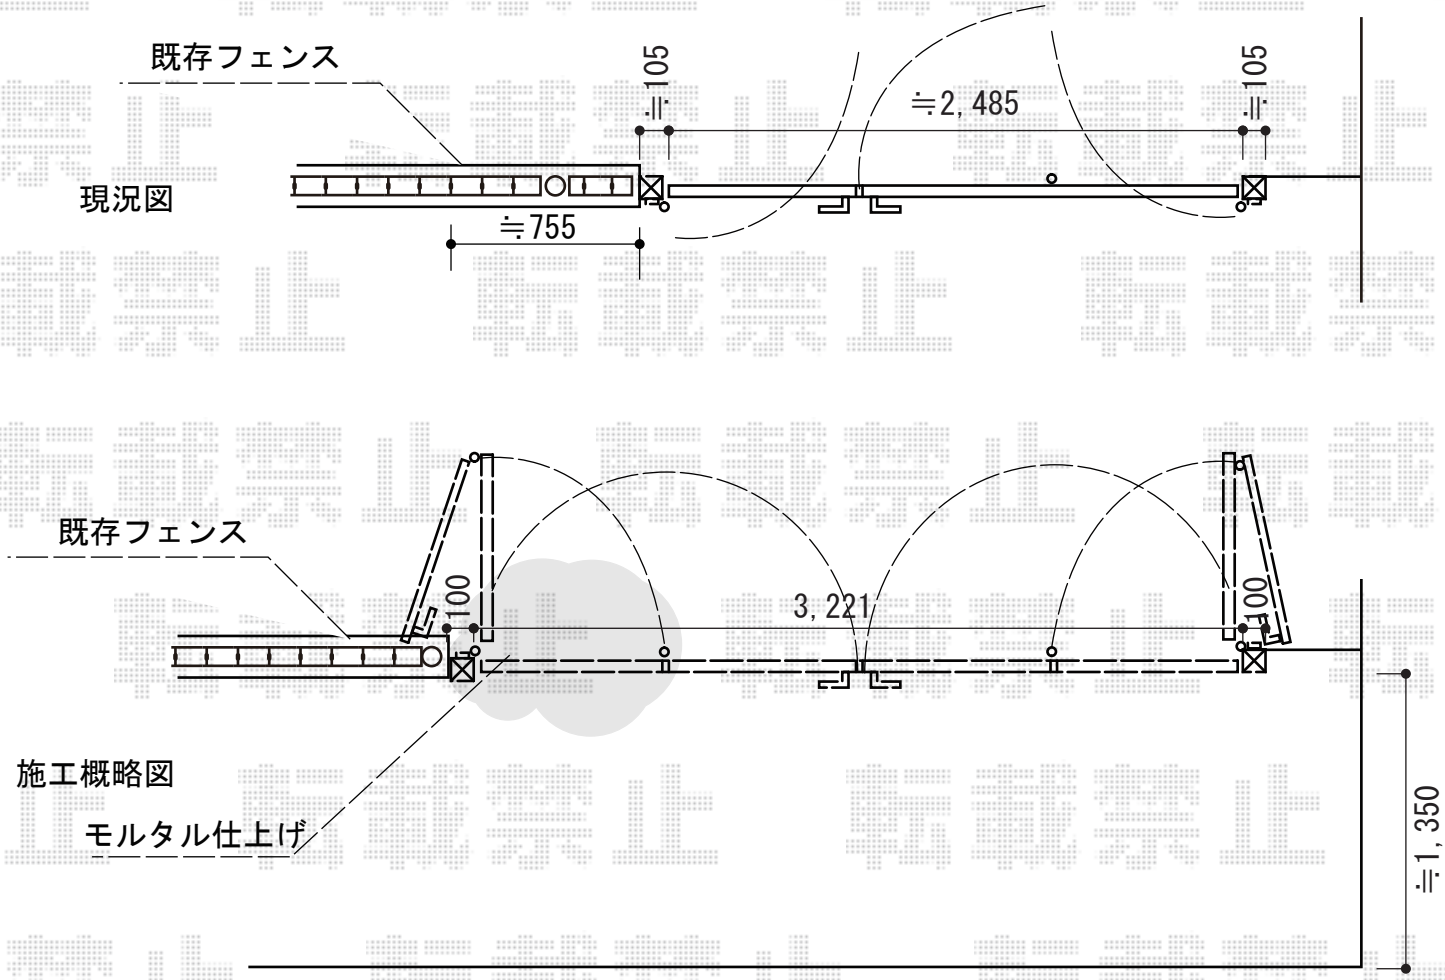

外観右側門柱を基準にして
同位置に設置致します。

TOEX ハイグリッドフェンス N1型(T-6)用小口キャップ・端柱取付部品
小口キャップ：　T-6×1セット
端柱取付部品：　T-6×1セット
色：　アイボリーホワイト

2014-10-250149	担当者	松本

エクスショップ

現場状況や作図制限により概略図の内容と多少の違いが生じることがございます。
施工時は、現場優先とさせて頂きたく思いますので、お立会い頂き、最終のご指示のほど、何卒、宜しくお願い致します。
全ての著作権はエクスショップに帰属します。当社とのお取引目的以外の使用・複製・転載は如何なる場合も禁止しております。