


フェンス 施工概略図

TOEX プレスタフェンス 8型 横ルーバー フリーポールタイプ
本体1枚 (W×H) = (1,979.5×1,000mm) ×4枚
柱仕様: T-10×7本
部品セット: 7セット
目隠しコーナー継手: ポール付/T-10×1セット
端部カバー (建枠・縦棧各2本): T-10×1セット
端部部材: T-10×1セット
端部キャップ: 1セット
色: オータムブラウン

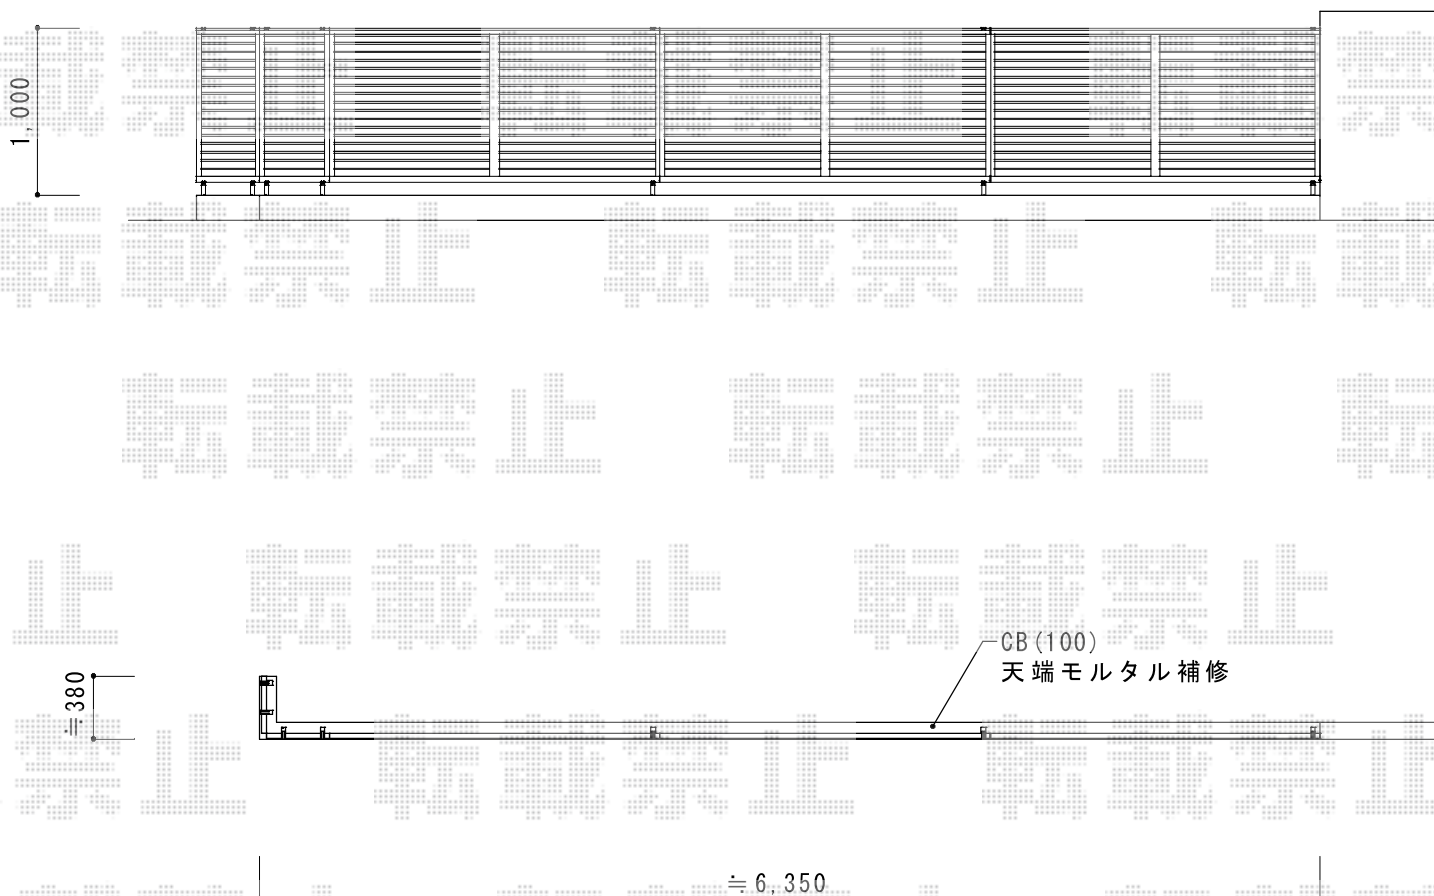

2014-11-251934

担当者

栢田