


# ウッドデッキ 施工概略図

YKK AP リウッドデッキ 200  
 間口= 約4,552mm  
 出幅= 約2,400mm  
 色： ホワイトブラウン  
 床板： 縦貼り  
 幕板： 標準幕板  
 束柱： Hタイプ(550~700mm) (色： 【未定】)  
 追加部材： 変形加工部材一式

YKK AP リウッドデッキ200 部分段床セット 1段 正面タイプ  
 間口= 約4,164mm  
 色： 本体/ホワイトブラウン 束柱/【未定】  
 追加部材： 変形加工部材一式

YKK AP リウッドデッキ200 点検口  
 点検口： 1セット  
 点検口用大引： 1セット  
 束柱(2本入り)： Hタイプ(550~700mm) (色： 【未定】)  
 色： ホワイトブラウン

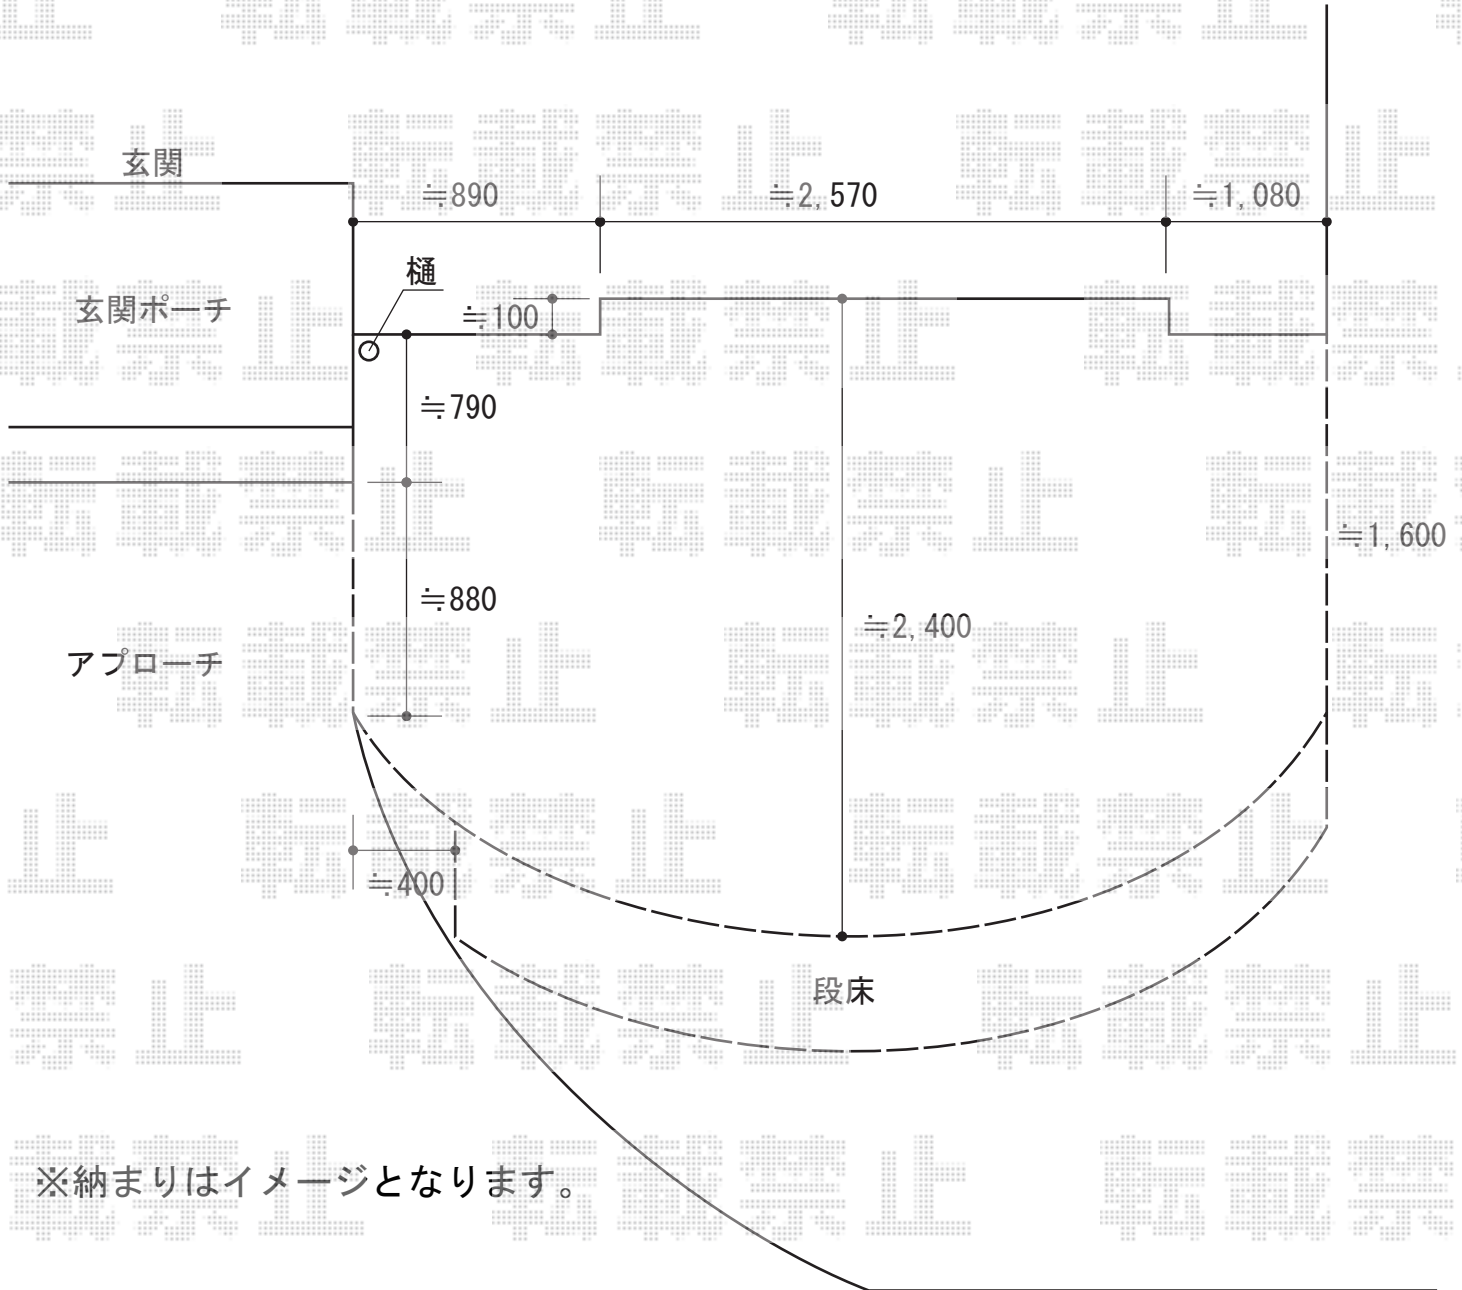

※納まりはイメージとなります。

2014-11-253059

担当者

栢田