


カーポート 施工概略図

Value Select プレシオサポート 積雪~20cm対応
 幅= 2,400mm
 奥行= 5,052mm
 色 : ノーブルステン
 屋根材 : ポリカーボネート (スカイブルー)
 柱仕様 : ハイルフ柱仕様 (有効高 約2,250mm)

Value Select プレシオサポート用 着脱式サポート
 標準・ハイルフ兼用 (2本入り)
 数量 : 1セット
 色 : ノーブルステン

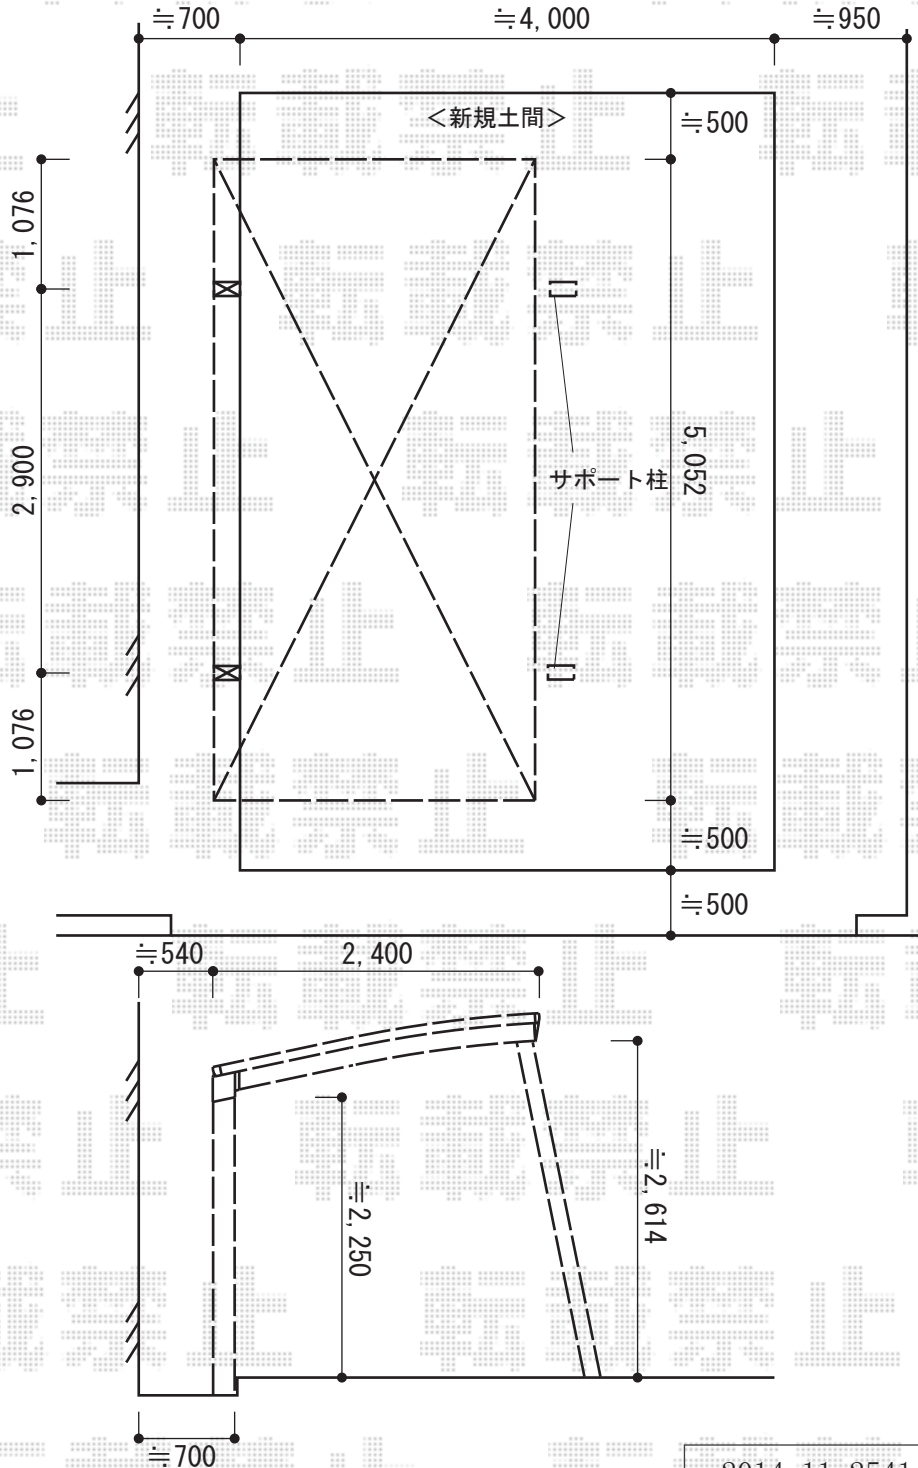

2014-11-254143

担当者

酒井