# ウッドデッキ　施工概略図

YKK AP リウッドデッキ 200
間口= 約6,140mm
出幅= 約3,490mm
色： ナチュラルブラウン
床板： 縦貼り/千鳥貼り
幕板： 標準幕板
束柱： Tタイプ(550mm)（色：【未定】）
追加部材： 特殊納まり対応部材一式

YKK AP リウッドデッキ 200 床下囲い 2段 正面・片側面タイプ
色： ナチュラルブラウン

YKK AP リウッドデッキ 200 独立式 リウッドステップ 2型
色： 本体：ナチュラルブラウン　束柱：【未定】
数量： 1セット

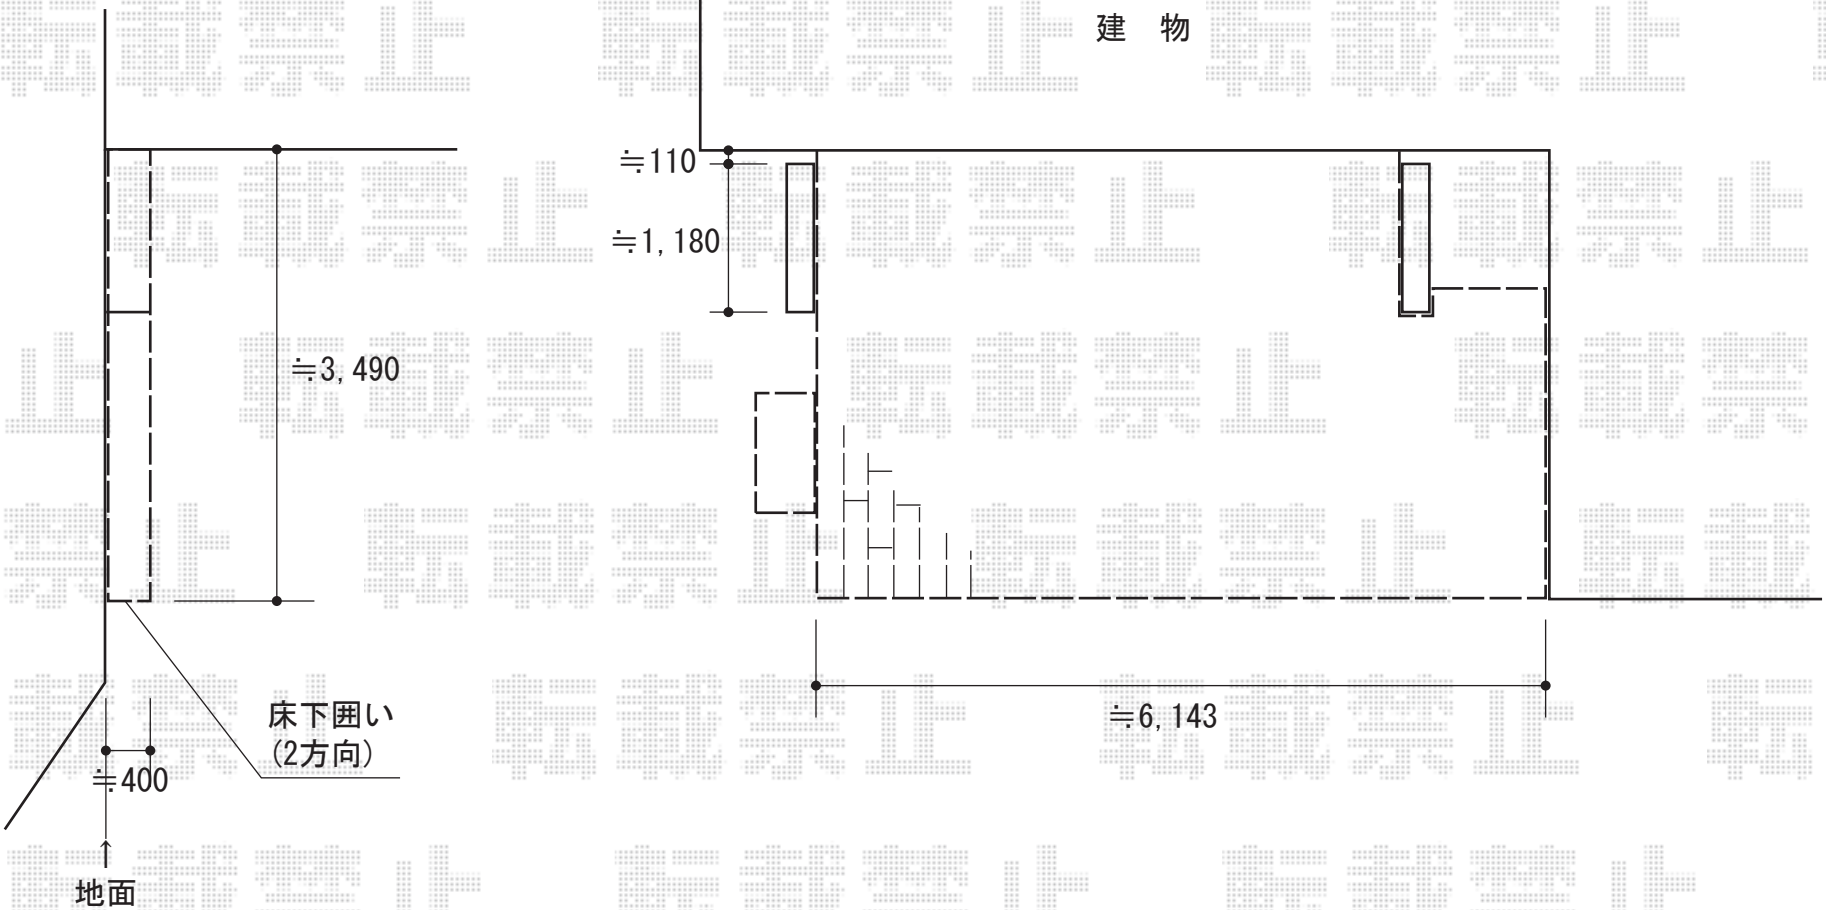


エクスショップ

現場状況や作図制限により概略図の内容と多少の違いが生じることがございます。
施工時は、現場優先とさせて頂きたく思いますので、お立会い頂き、最終のご指示のほど、何卒、宜しくお願い致します。
全ての著作権はエクスショップに帰属します。当社とのお取引目的以外の使用・複製・転載は如何なる場合も禁止しております。

2014-12-254799

担当　大藤