


バルコニー屋根 施工概略図

Value Select 【01】 プレシオステラス F型 屋根タイプ 単体 積雪～20cm対応
 間口= 関東間1.0間 (柱芯々1,665mm 屋根幅1,850mm)
 出幅= 6尺 (1,770mm)
 色: ノーブルステン
 屋根材: ポリカーボネート (ガラスマット)
 柱仕様: 柱奥行移動タイプ (柱2本)
 施工方法: 上止め仕様
 躯体式バルコニー取付部品: 中間用×2

YKK AP T字型物干し (トップレールタイプ)
 仕様: 2本入り
 色: プラチナステン

Value Select プレシオステラス用
 前面パネル (柱奥行移動/躯体式バルコニー屋根用)
 仕様: 関東間1.0間用/H:800
 色: ノーブルステン
 パネル材: ポリカーボネート (ガラスマット)

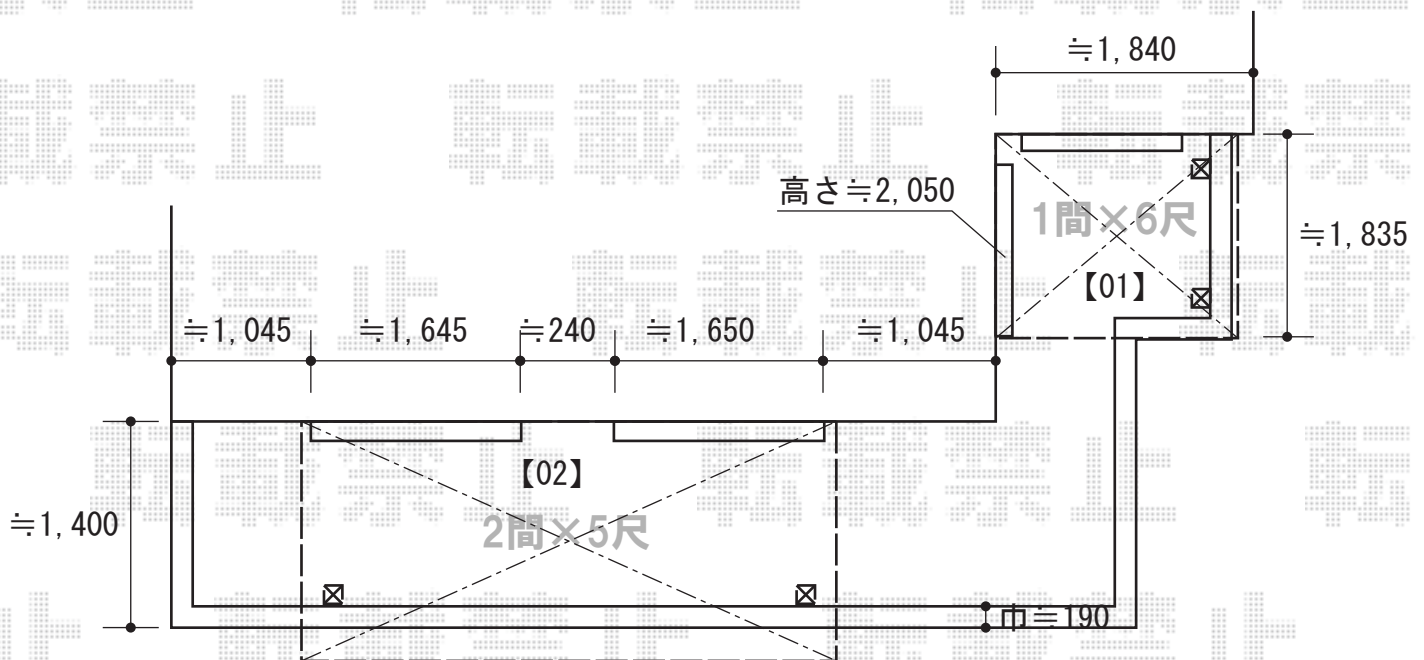

Value Select 【02】 プレシオステラス F型 屋根タイプ 単体 積雪～20cm対応
 間口= 関東間2.0間 (柱芯々3,485mm 屋根幅3,670mm)
 出幅= 5尺 (1,470mm)
 色: ノーブルステン
 屋根材: ポリカーボネート (ガラスマット)
 柱仕様: 柱奥行移動タイプ (柱2本)
 施工方法: 上止め仕様
 躯体式バルコニー取付部品: 中間用×2

2014-12-255350

担当者

谷