リウッドデッキ200　配置イメージ図

YKK AP　リウッドデッキ200
間口=1.5間（2,651mm）出幅=5尺（1,520mm）
色：ナチュラルブラウン/束柱色：【仮】カームブラック
床板：縦貼り　束柱：Tタイプ（400～550mm）

YKK AP　リウッドデッキフェンス2型 ＜ラチス格子＞
本体1枚（W×H）=T80/08用×6
中柱：T80×2本　端柱：T80×4本
90度専用角柱：T80×2本　デッキ材補強材：先付用×4
色：ナチュラルブラウン

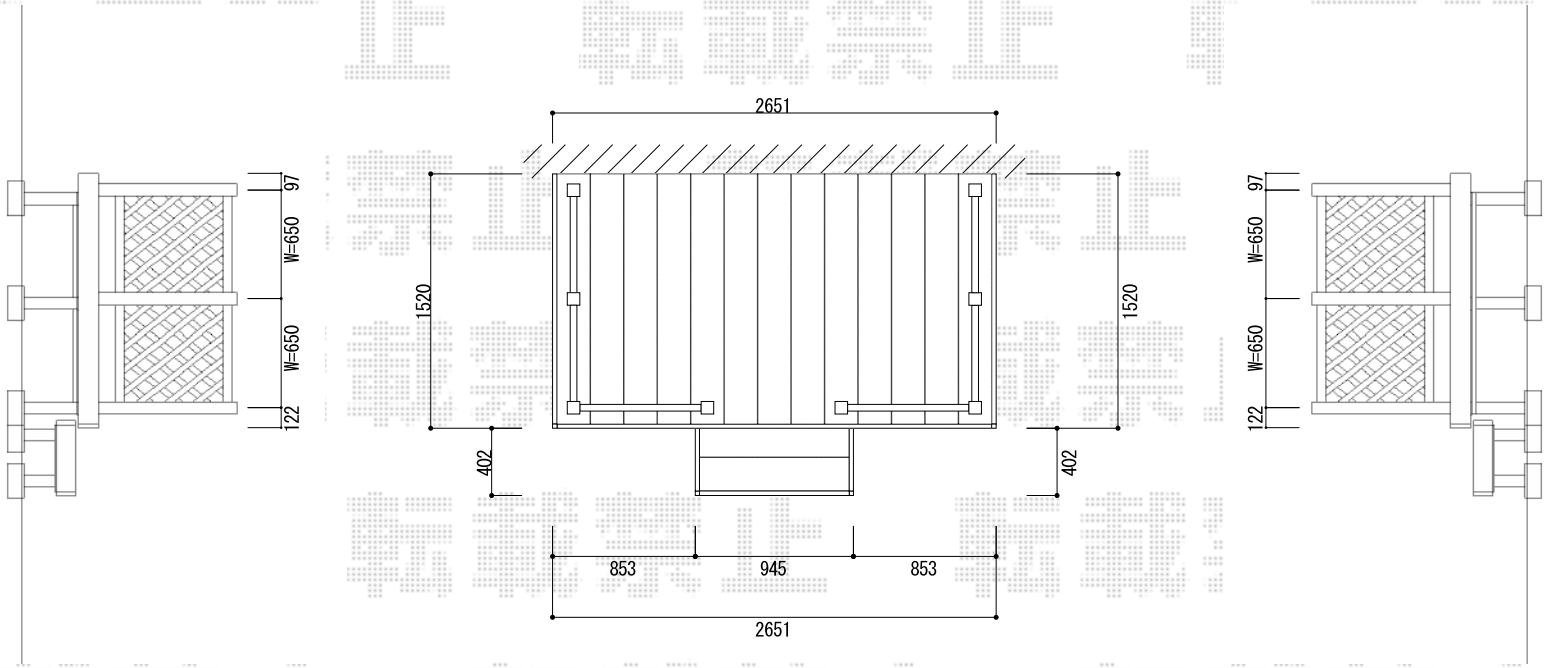

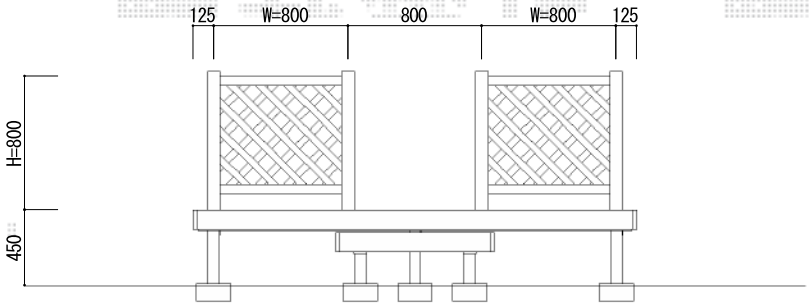

YKK AP　独立式リウッドステップ2型
色：ナチュラルブラウン/束柱色：【仮】カームブラック
数量：1セット

エクスショップ
https://www.ex-shop.net/

現場状況や作図制限により概略図の内容と多少の違いが生じることがございます。
施工時は、現場優先とさせて頂きたく思いますので、お立会い頂き、最終のご指示のほど、何卒、宜しくお願い致します。
全ての著作権はエクスショップに帰属します。当社とのお取引目的以外の使用・複製・転載は如何なる場合も禁止しております。

担当　伏見