


ジオーナ門扉 施工概略図

TOEX ジョーナ門扉B4型 両開き親子 柱使用  
 扉1枚 (W×H) = (400・800mm×1,200mm)  
 色： シヤイングレー+ミディアムチェリー  
 錠： シリンダーRD錠  
 開き： 内開き

TOEX デザイナーズパーツ  
 枕木材： 70角/L1,750×2本  
 枕木材用キャップ： 70角用×2個  
 色： 柿渋

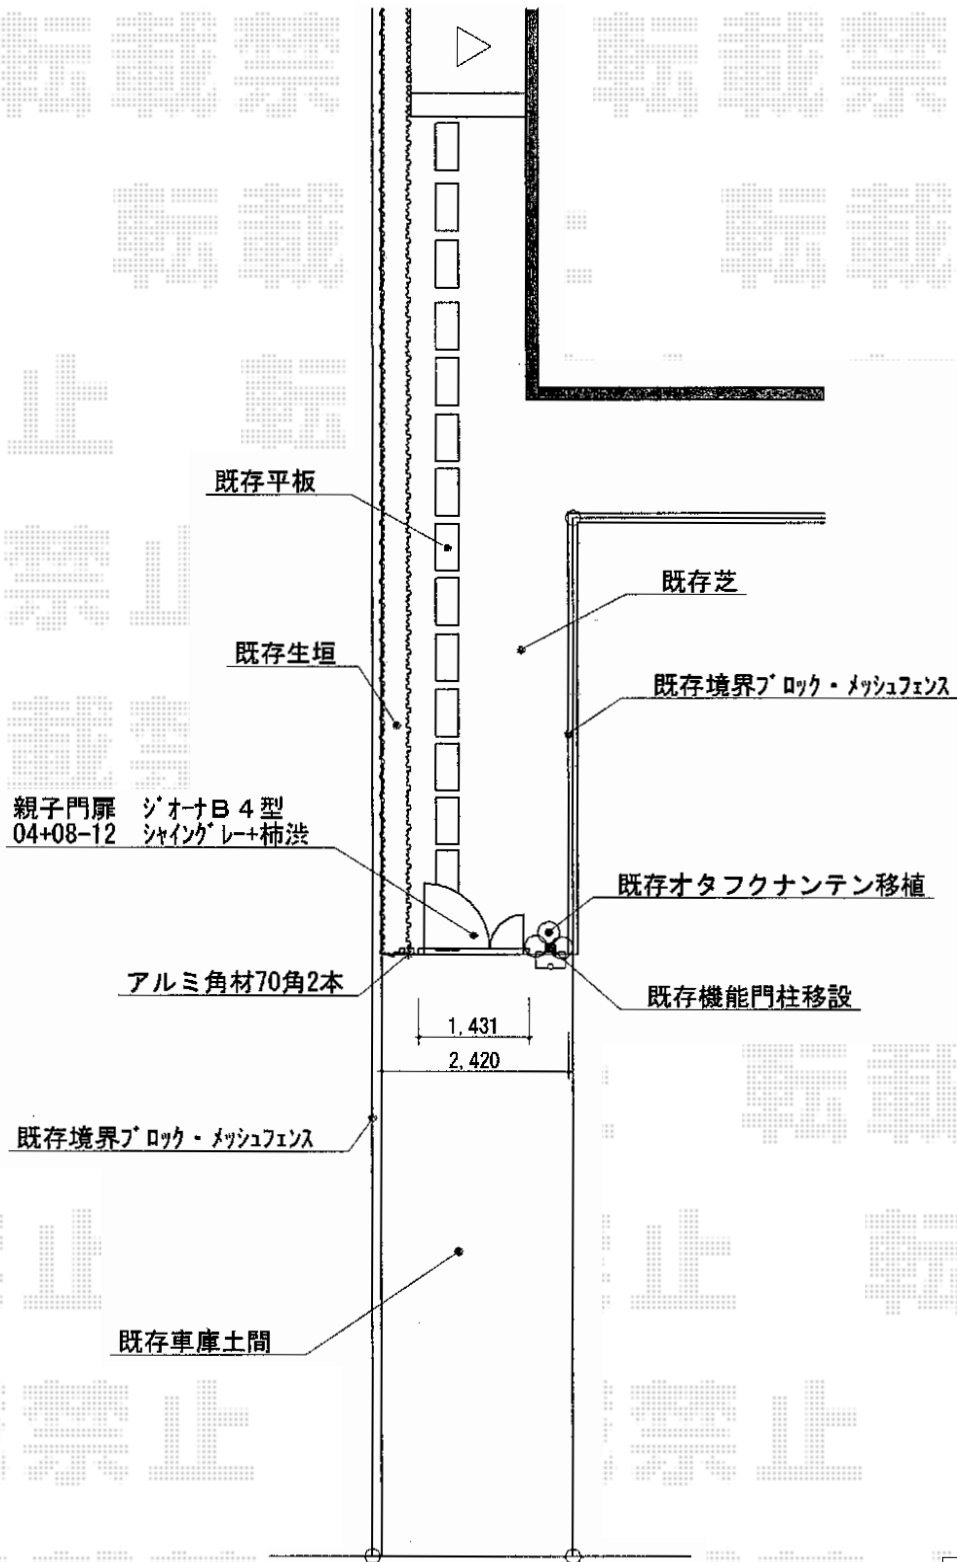

担当者

松保