


エクステリア商品 施工概略図

TOEX [特注]オーバードアS1型 電動式
本体 (W×H) = (2,950mm × 1,200mm)
色：シャイングレー
柱仕様：標準柱仕様 (有効通過高1,850mm)
駆動：[駆動特注]1モーター外観右側駆動
/AC100V結線用柱仕様
リモコン：標準1個入り

トステム テールポートシグマIII 1500 積雪～50cm対応
幅= 3,000mm
奥行= 4,982mm
色：シャイングレー
屋根材：熱線吸収アクアポリカーボネート (ライトブルー)
柱仕様：ロング柱23仕様 (有効高 約2,300mm)

トステム サイドパネル
奥行サイズ：50タイプ用
高さ= 1段H1000
色：シャイングレー
パネル材：ガリレポリカ (クリアマット・すりガラス調)
柱仕様：ロング柱23用 (間柱：2本)
オプション：着脱式サポート ロング柱23用 1本入×3セット

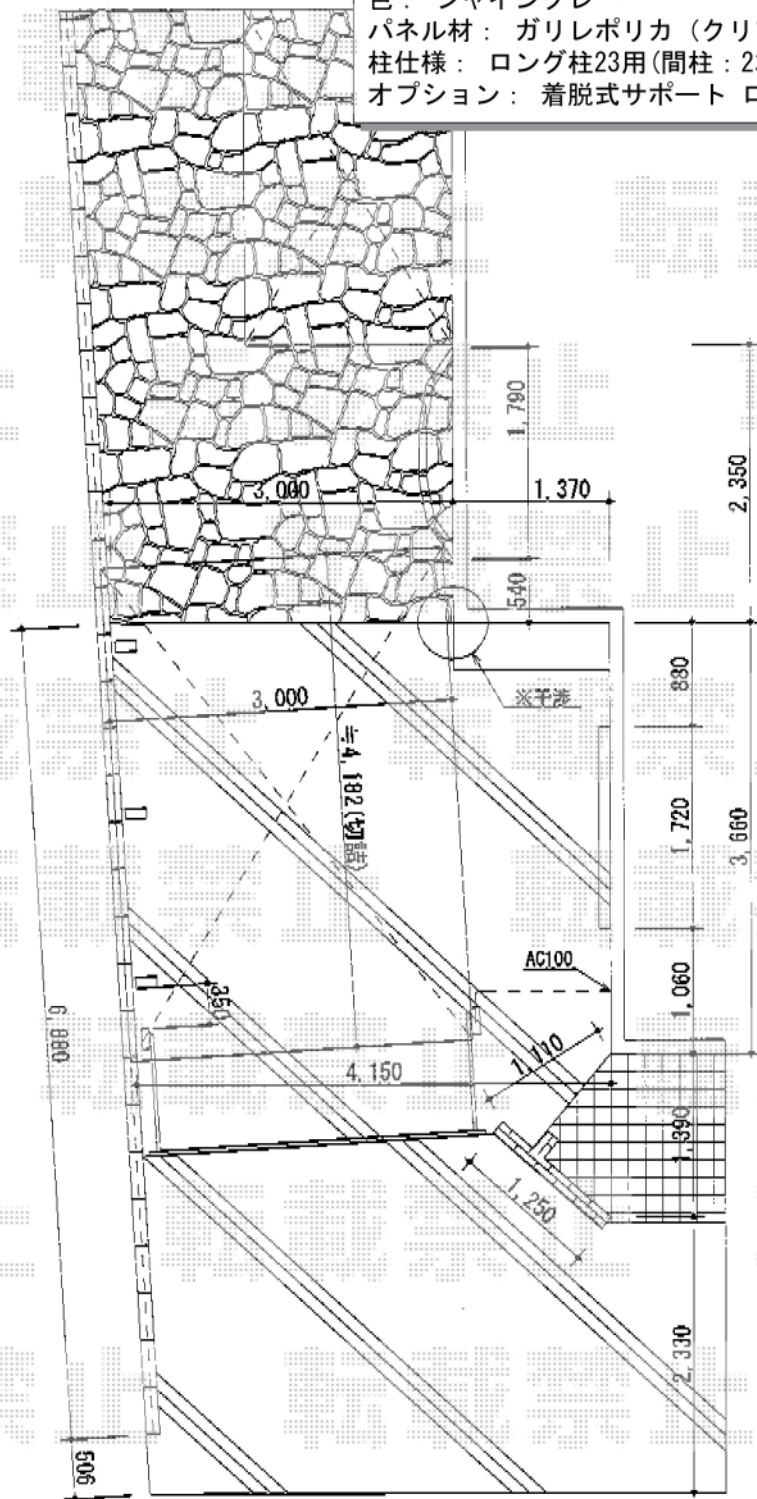

担当者 栢田