


エクステリア 施工概略図

Value Select トリップゲート イノーバ M ノンレールタイプ 片開き 34S
 開口幅= 3,387mm
 全幅= 3,467mm
 たたみ幅= 435mm
 高さ= 1,210mm
 色： ホワイト
 キャスター数： 2箇所
 落棒数： 2本

Value Select プレシオスポート 積雪~20cm対応
 幅= 2,400mm
 奥行= 5,052mm
 色： グレースブラウン
 屋根材： 熱線遮断ポリカーボネート（スカイブルーマット調）
 柱仕様： 標準柱仕様（有効高 約1,800mm）

着脱式補助柱(2本入り)
 仕様： 標準・ハイルーフ兼用
 色： グレースブラウン

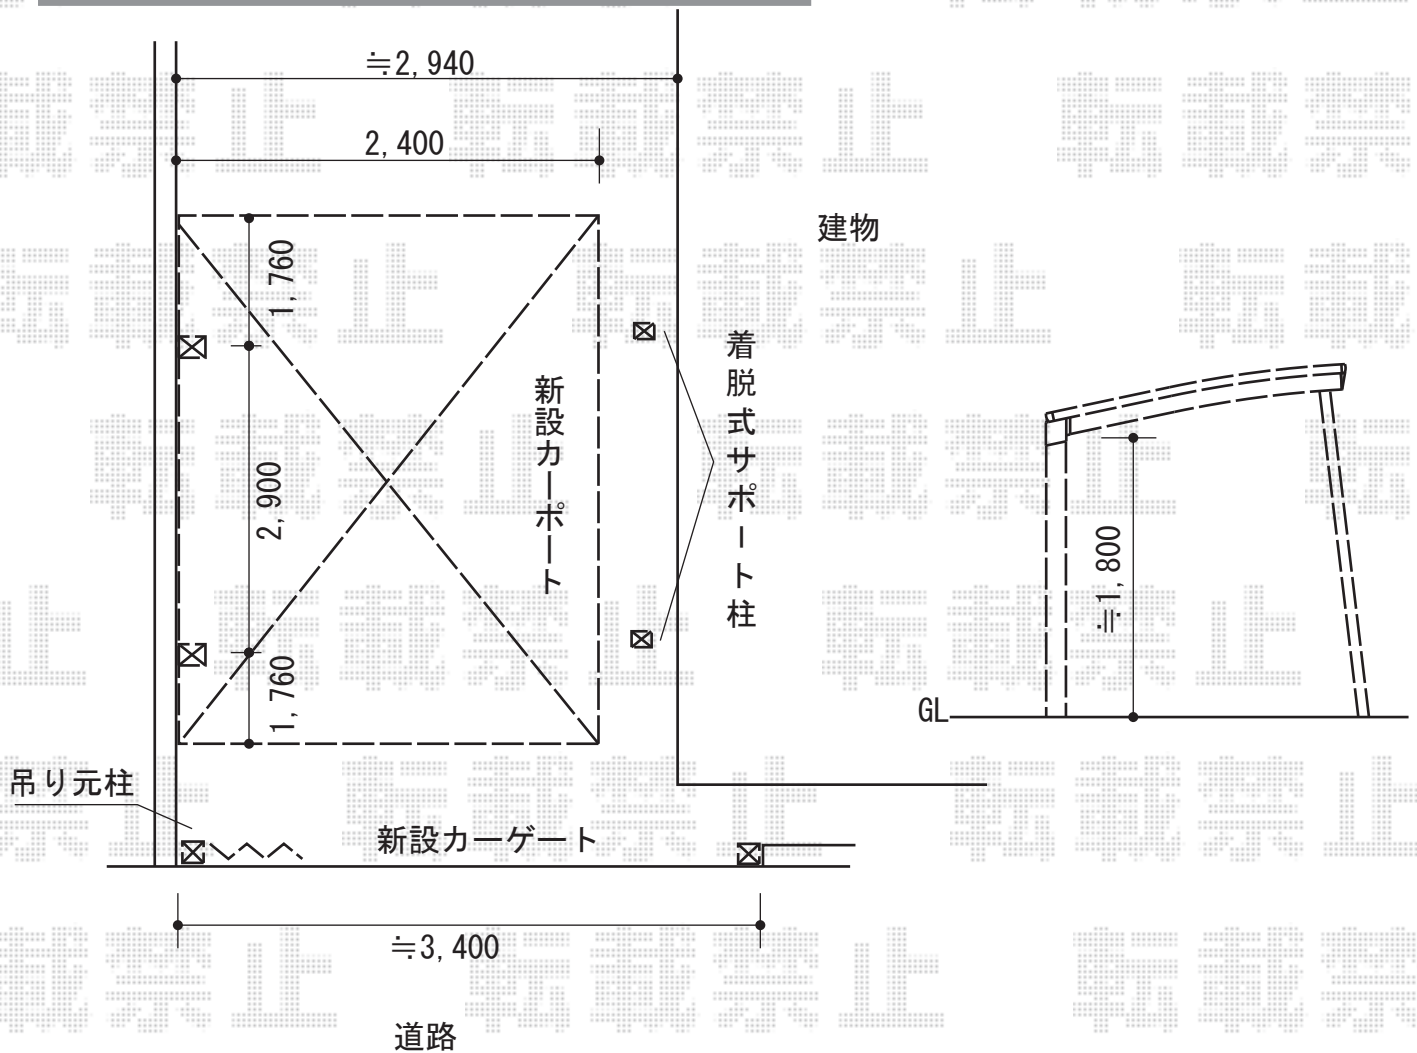

担当者

西村