アルシャインII HW型　施工概略図

TOEX アルシャインII HW型 Aタイプ サイドレール 両開き親子 （150+350）WP
開口幅= 3,829mm
全幅= 4,715mm
たたみ幅= 325+561mm
高さ= 1,450mm
色： オータムブラウン
キャスター数： 4箇所
落棒数： 4本

【アスファルト駐車場】

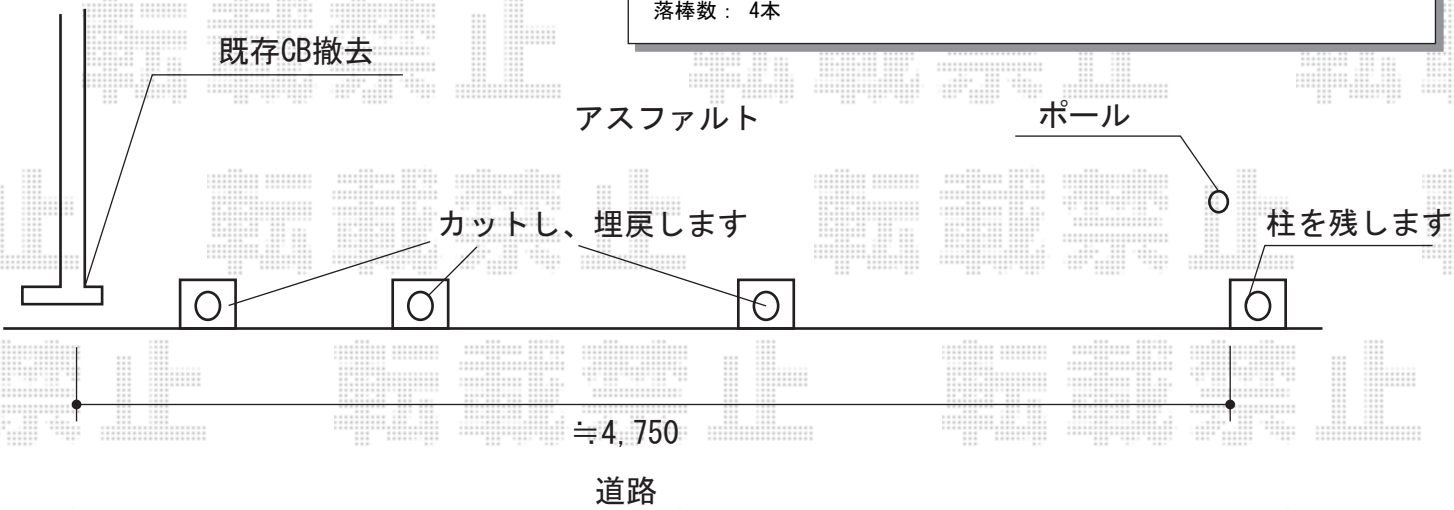

TOEX アルシャインII HW型 Aタイプ ノンレール 片開き 430S
開口幅= 4,092mm
全幅= 4,208mm
たたみ幅= 675mm
高さ= 1,450mm
色： オータムブラウン
キャスター数： 3箇所
落棒数： 3本

【コンクリート駐車場】

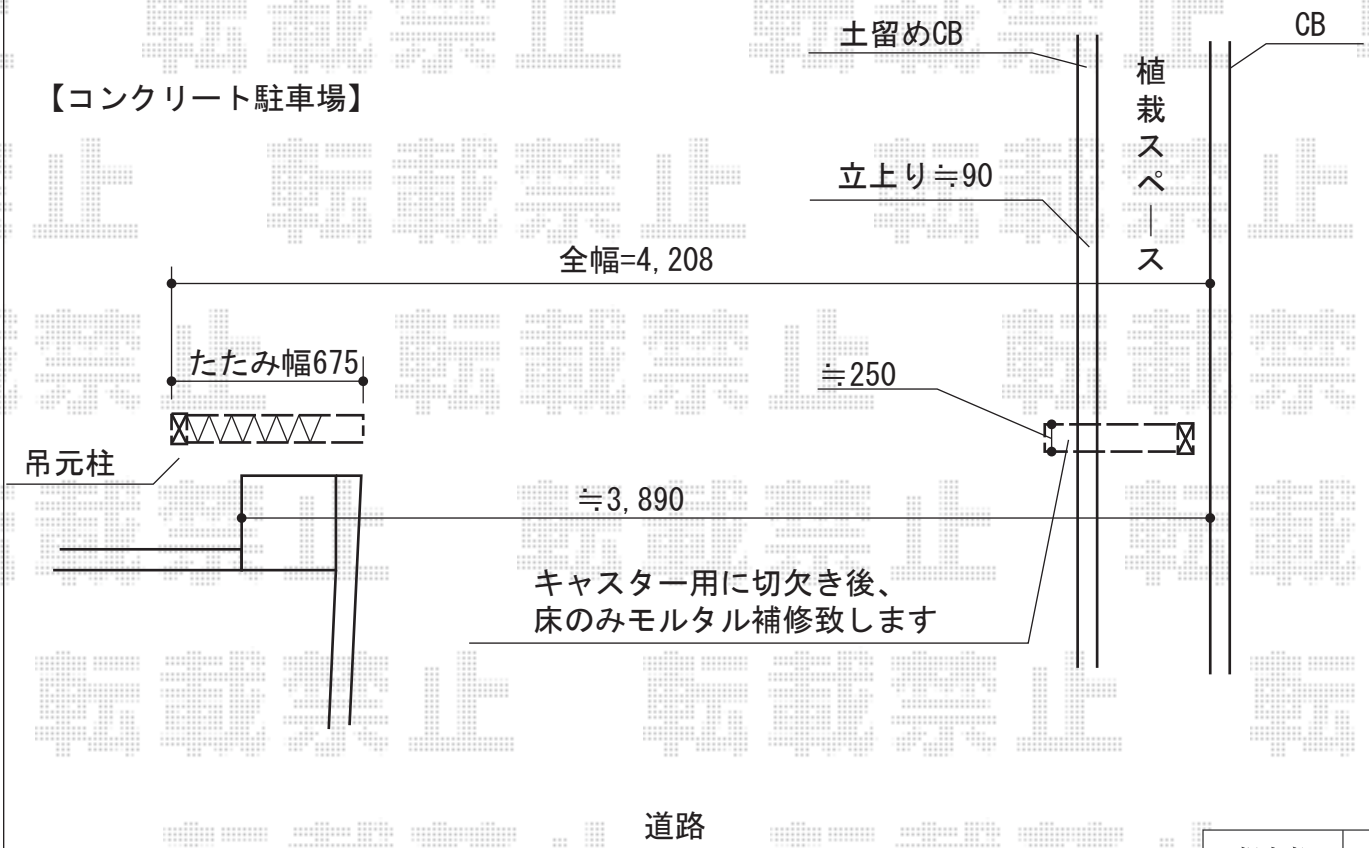

担当者	松保

エクスショップ
https://www.ex-shop.net/

現場状況や作図制限により概略図の内容と多少の違いが生じることがございます。
施工時は、現場優先とさせて頂きたく思いますので、お立会い頂き、最終のご指示のほど、何卒、宜しくお願い致します。
全ての著作権はエクスショップに帰属します。当社とのお取引目的以外の使用・複製・転載は如何なる場合も禁止しております。