
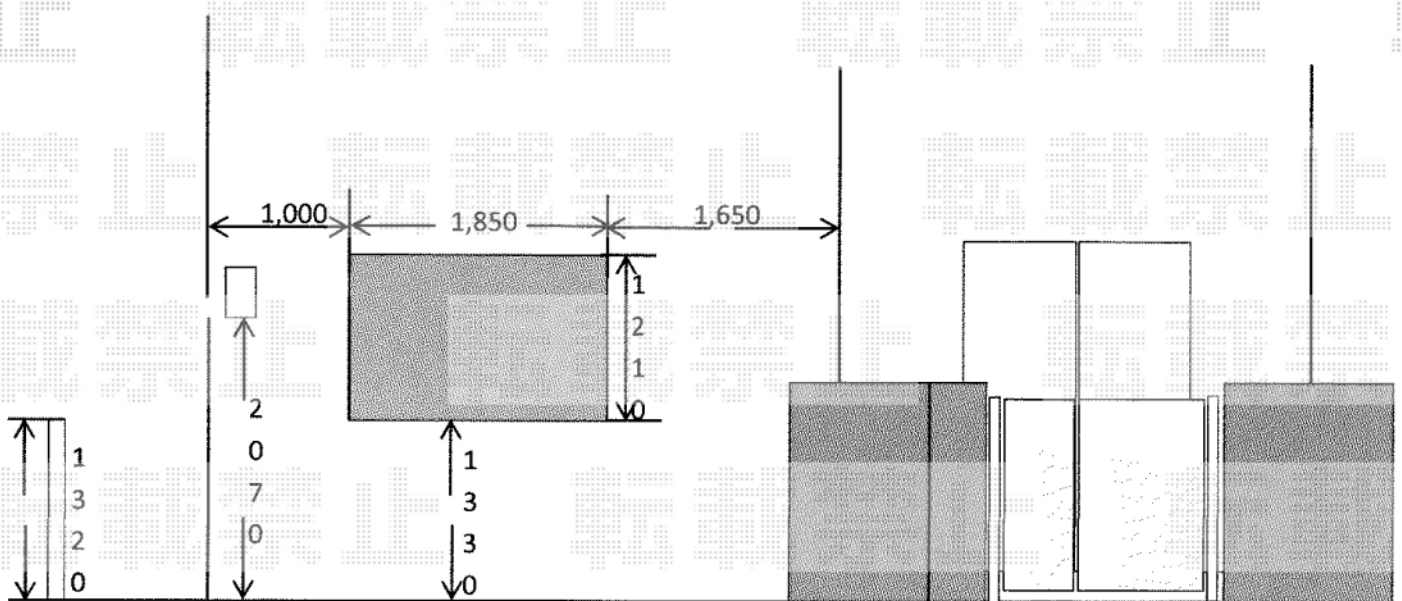


エクステリア商品 施工概略図

TOEX ジオーナ門扉 B4型 両開き親子 マテリアルカラー 柱使用
 扉1枚 (W×H) = (500mm・900mm×1,400mm)
 色： シャイングレー+クリエラスクA
 錠： プッシュプルUT錠 (錠色：【色未定】)
 開き： 内開き

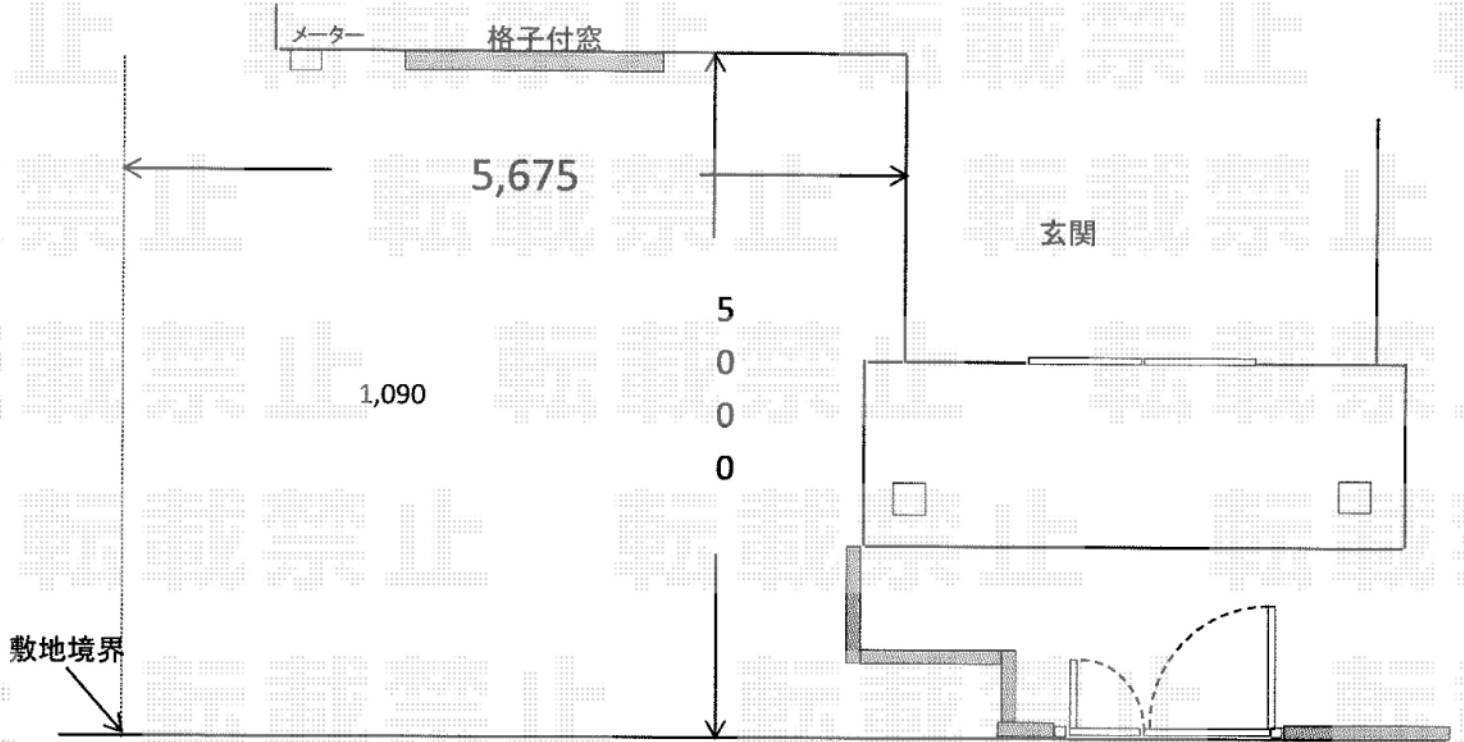

担当者

酒井