テラス屋根　施工概略図

トステム パワーアルファ RB型 テラスタイプ 単体 積雪～30cm対応
間口= 関東間2.0間（柱芯々3,650mm　屋根幅3,840mm）
出幅= 7尺（2,085mm）
色： オータムブラウン
屋根材： ポリカーボネート（クリアマット・すりガラス調）
柱仕様： 出幅自在桁タイプ（柱2本）
施工方法： 上止め仕様

トステム 【片側面】側面スクリーン 2段
出幅= 6尺用
高さ= 1,927mm
色： オータムブラウン
パネル材： ポリカーボネート（クリアマット・すりガラス調）

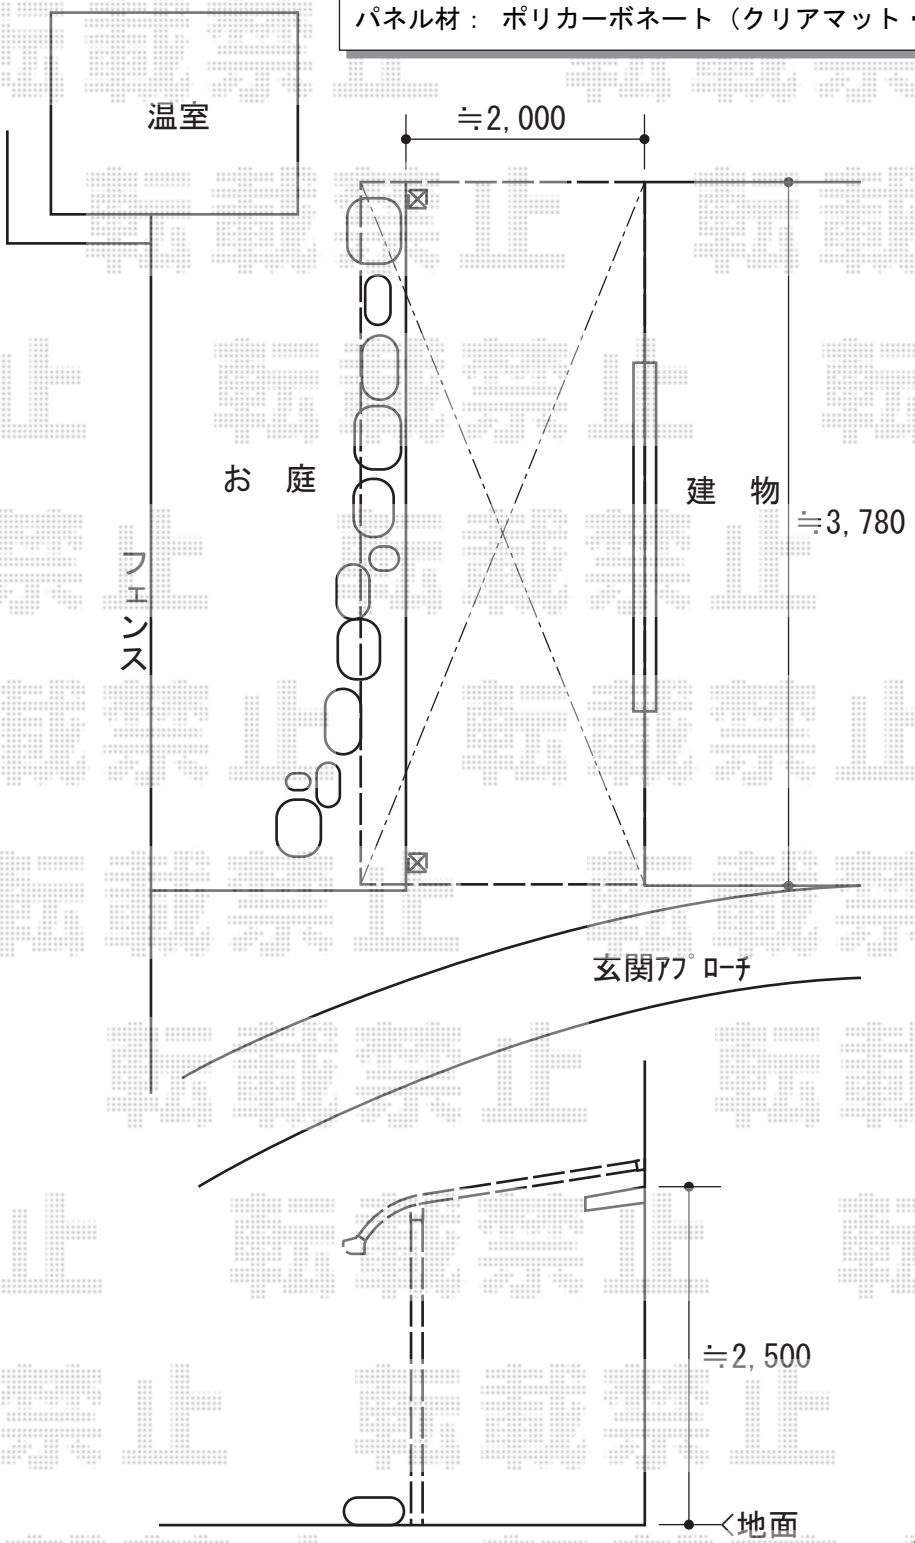

担当者	谷

エクスショップ
https://www.ex-shop.net/

現場状況や作図制限により概略図の内容と多少の違いが生じることがございます。
施工時は、現場優先とさせて頂きたく思いますので、お立会い頂き、最終のご指示のほど、何卒、宜しくお願い致します。
全ての著作権はエクスショップに帰属します。当社とのお取引目的以外の使用・複製・転載は如何なる場合も禁止しております。