
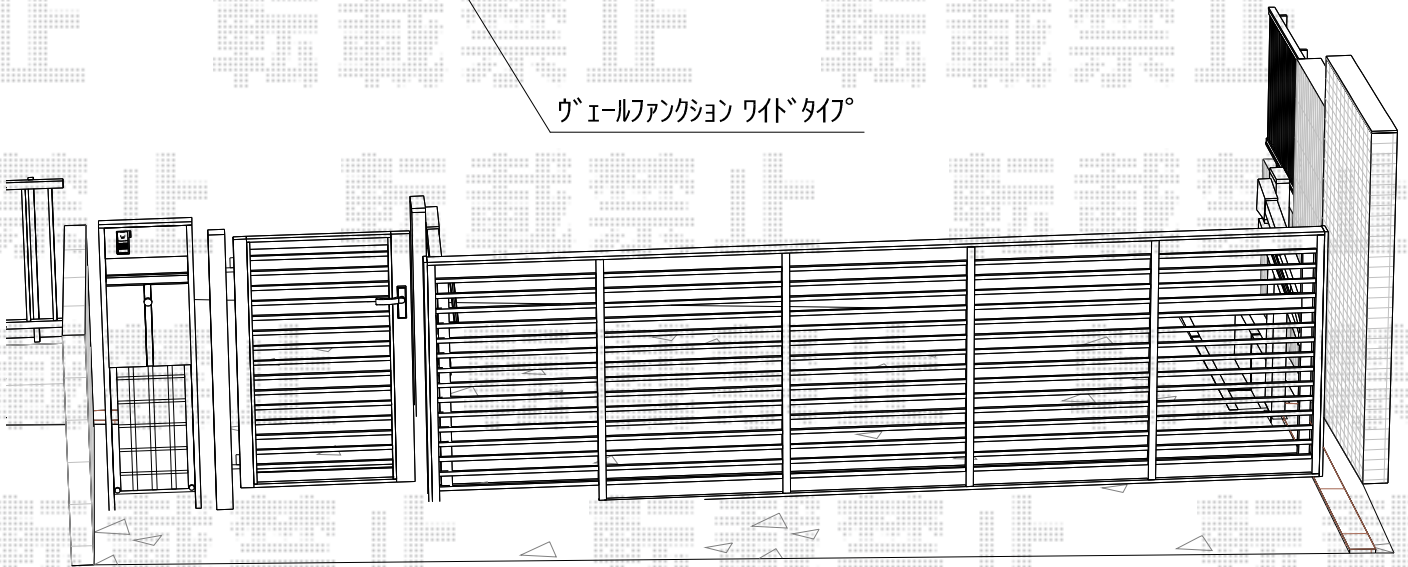


カーゲート・機能門柱 施工概略図

TOEX ファンクションユニット ヴェールファンクション ワイドタイプ
 両柱セット (ワイド) : (ホワイト)
 ポスト: エクスポストヴェール 前入れ後ろ取り出し (ピュアホワイト)
 ポスト部材: インナーシート デザイン【未定】
 センターブロック (ワイド): インターホン面付用 (ホワイト)
 面付けサイン: ステンレスサイン/パターン集選択タイプ
 オプション: アンダーパネルパンチング (ピュアホワイト) +アンダーパネル取付部品 (ピュアホワイト)

TOEX ワイドオーバードアS1型 電動式 2モーター仕様
 本体 (W×H) = (4,150mm×1,200mm)
 色: アイボリーホワイト
 柱仕様: ハイルーフ柱仕様 (有効通過高2,150mm)
 駆動: 2モーター 外観左駆動/AC100V結線用柱仕様

TOEX ワイドオーバードアS1型用開き戸
 本体1枚 (W×H) = (800×1,200mm)
 色: アイボリーホワイト
 開き: 内開き・外観左吊り元

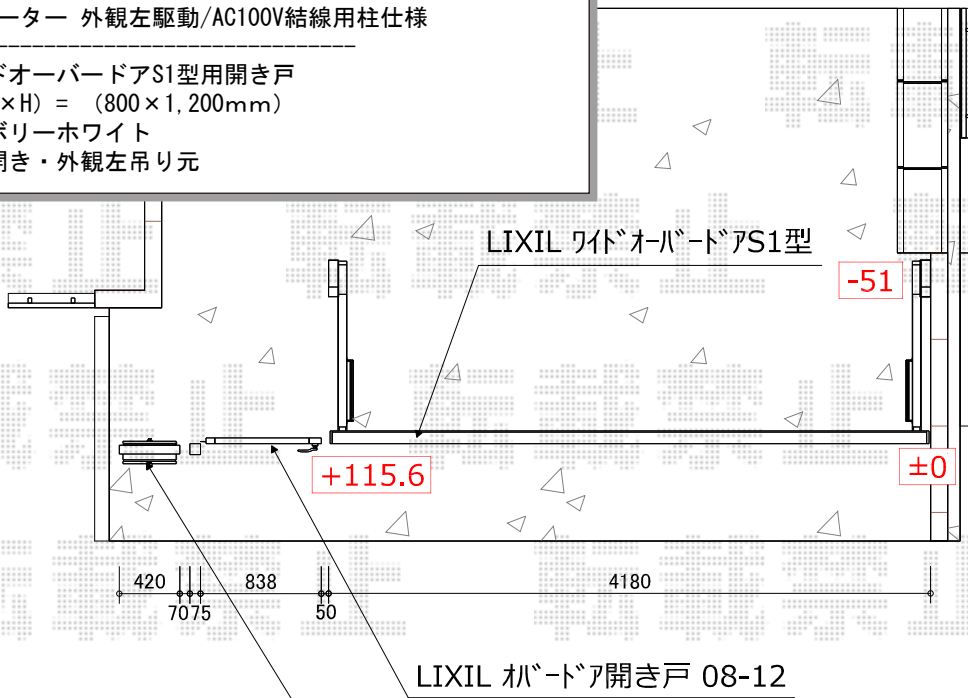

2014-3-218778

担当者

松保