テラス屋根・ウッドデッキ　施工概略図

YKK AP　ヴェクターテラス F型 ルーフタイプ 単体積雪～20cm対応
間口=関東間2.5間（方杖芯々4,550mm　屋根幅4,625mm）
出幅=2尺（570mm）
色：ブラウン
屋根材：熱線遮断ポリカーボネート（クリアマット調）
柱仕様：柱無しタイプ
施工方法：下止め仕様

YKK AP　リウッドデッキ 200
間口=2.5間（4,451mm）
出幅=5尺（1,520mm）
色：ホワイトブラウン
床板：縦貼り
束柱：Sタイプ（550mm）（色：カームブラック）
追加部材：柱くりぬき部用2箇所・アール加工部材一式

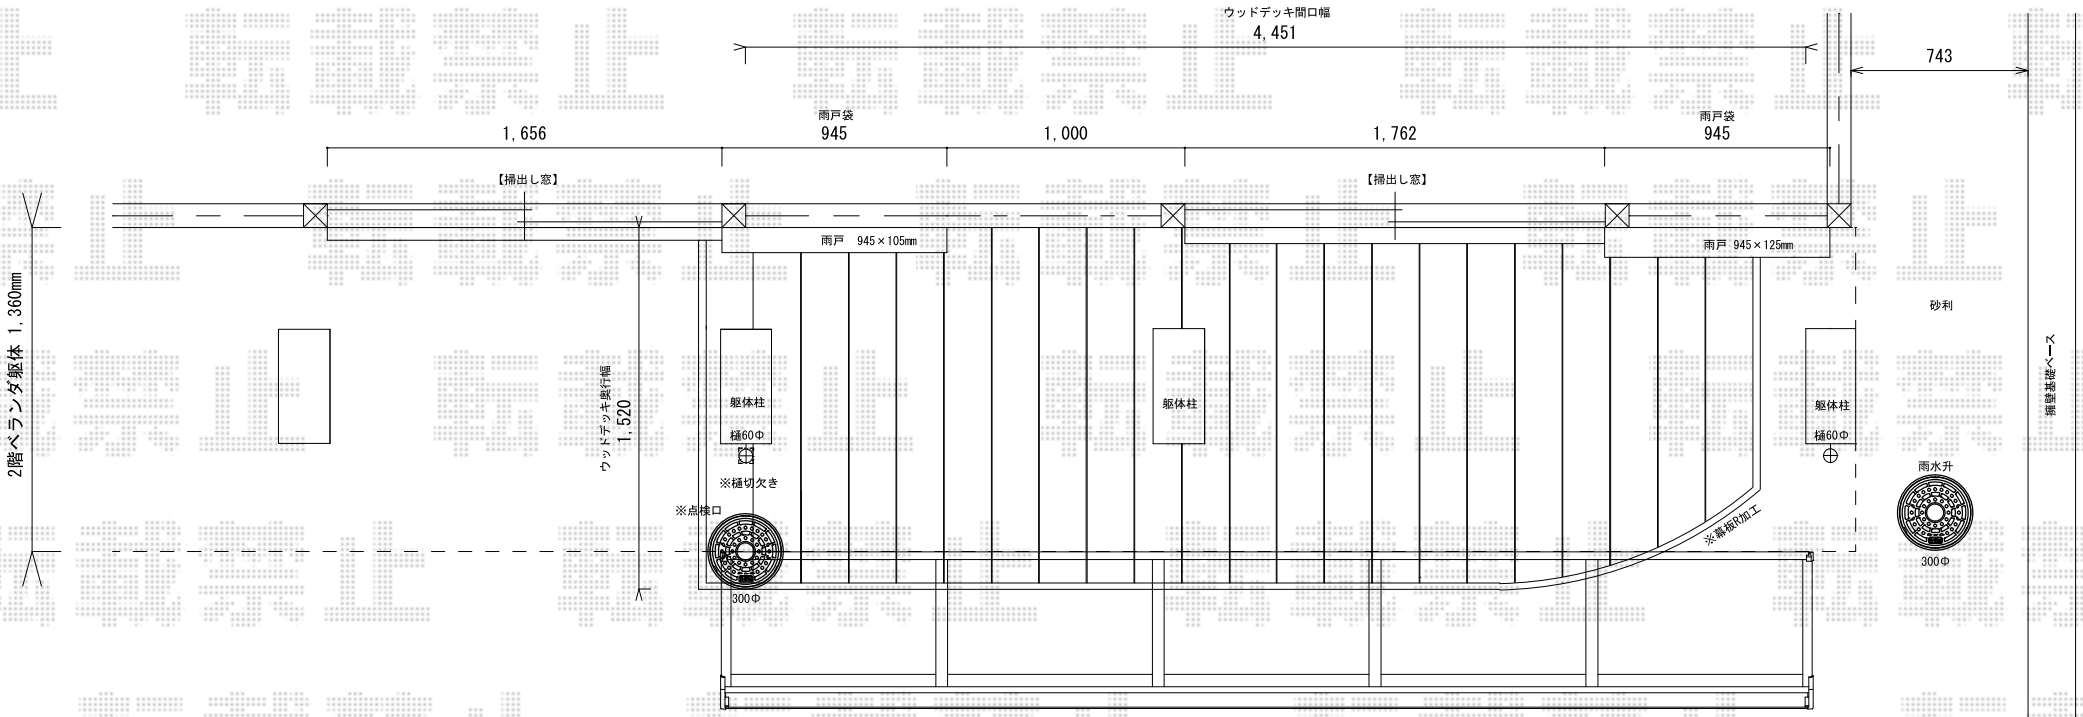

エクスショップ
https://www.ex-shop.net/

現場状況や作図制限により概略図の内容と多少の違いが生じることがございます。
施工時は、現場優先とさせて頂きたく思いますので、お立会い頂き、最終のご指示のほど、何卒、宜しくお願い致します。
全ての著作権はエクスショップに帰属します。当社とのお取引目的以外の使用・複製・転載は如何なる場合も禁止しております。

担当　谷