ウッドデッキ　施工概略図

デッキフェンスは本体より
内側に設置となります

TOEX　樹ら楽ステージ
間口=5,215mm
出幅=8尺(2,411mm)
色：クリエモカＡ
床板：標準(溝なし)/縦貼り
幕板：幕板B（薄）
束柱：ロング束柱Bセット(853～1000mm)×15本・束柱Ａセット(550mm)×5本(色オータムブラウン)
追加部材：はね出し部幕板一式

TOEX　樹ら楽ステージ用デッキフェンス
本体1枚（W×H）=(1,200×800mm)×5枚
主柱：Ｔ8×6本
パネル仕様：フラットラチスパネル
柱・笠木色：クリエモカＡ

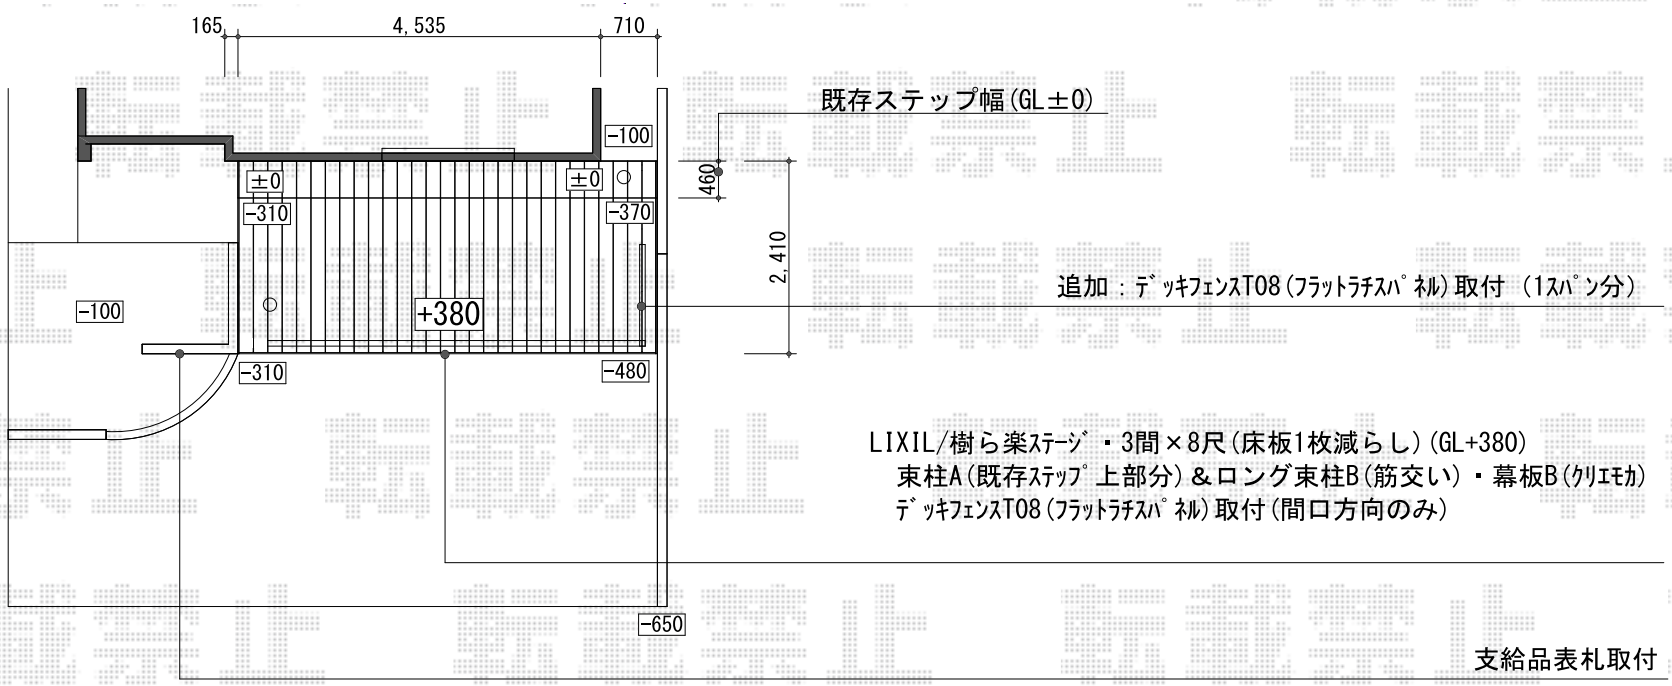

エクスショップ

現場状況や作図制限により概略図の内容と多少の違いが生じることがございます。
施工時は、現場優先とさせて頂きたく思いますので、お立会い頂き、最終のご指示のほど、何卒、宜しくお願い致します。
全ての著作権はエクスショップに帰属します。当社とのお取引目的以外の使用・複製・転載は如何なる場合も禁止しております。

2014-4-219642

担当　伏見