ウッドデッキ　施工概略図

TOEX 樹ら楽ステージ
間口=2.5間（4,500mm）
出幅=7尺（2,155mm）
色：クリエラスクA
床板：横貼り（千鳥貼り）
幕板：【仮】幕板B（薄タイプ）
束柱：束柱Ｂ（400～550mm）（色：【未定】）
追加部材：側面斜め切詰め部材一式
オプション：ステップ2段

TOEX ウッドパーティション
本体1枚（W×H）=(1,200×1,000mm)×7枚
主柱：T-10×7本
フリーコーナー柱：T-10×1本
パネル仕様：フラットラチス格子
柱・笠木色：クリエラスクA

YKK AP リウッドデッキ200
間口=2.5間（4,500mm）
出幅=7尺（2,251mm）
色：【未定】
床板：横貼り（千鳥貼り）
束柱：Tタイプ（400～550mm）（色：【未定】）
追加部材：側面斜め切詰め部材一式
オプション：ステップ5型Sタイプ(2段)

YKK AP リウッドデッキフェンス2型＜ラチス格子＞
本体1枚（W×H）=12用T100×3枚・10用T100×4枚
中柱：T100×4本
端柱：T100×4本
90度専用角柱：T100×1本
ベースプレート化粧カバー：9
デッキ材補強材(先付用)：3
色：【未定】

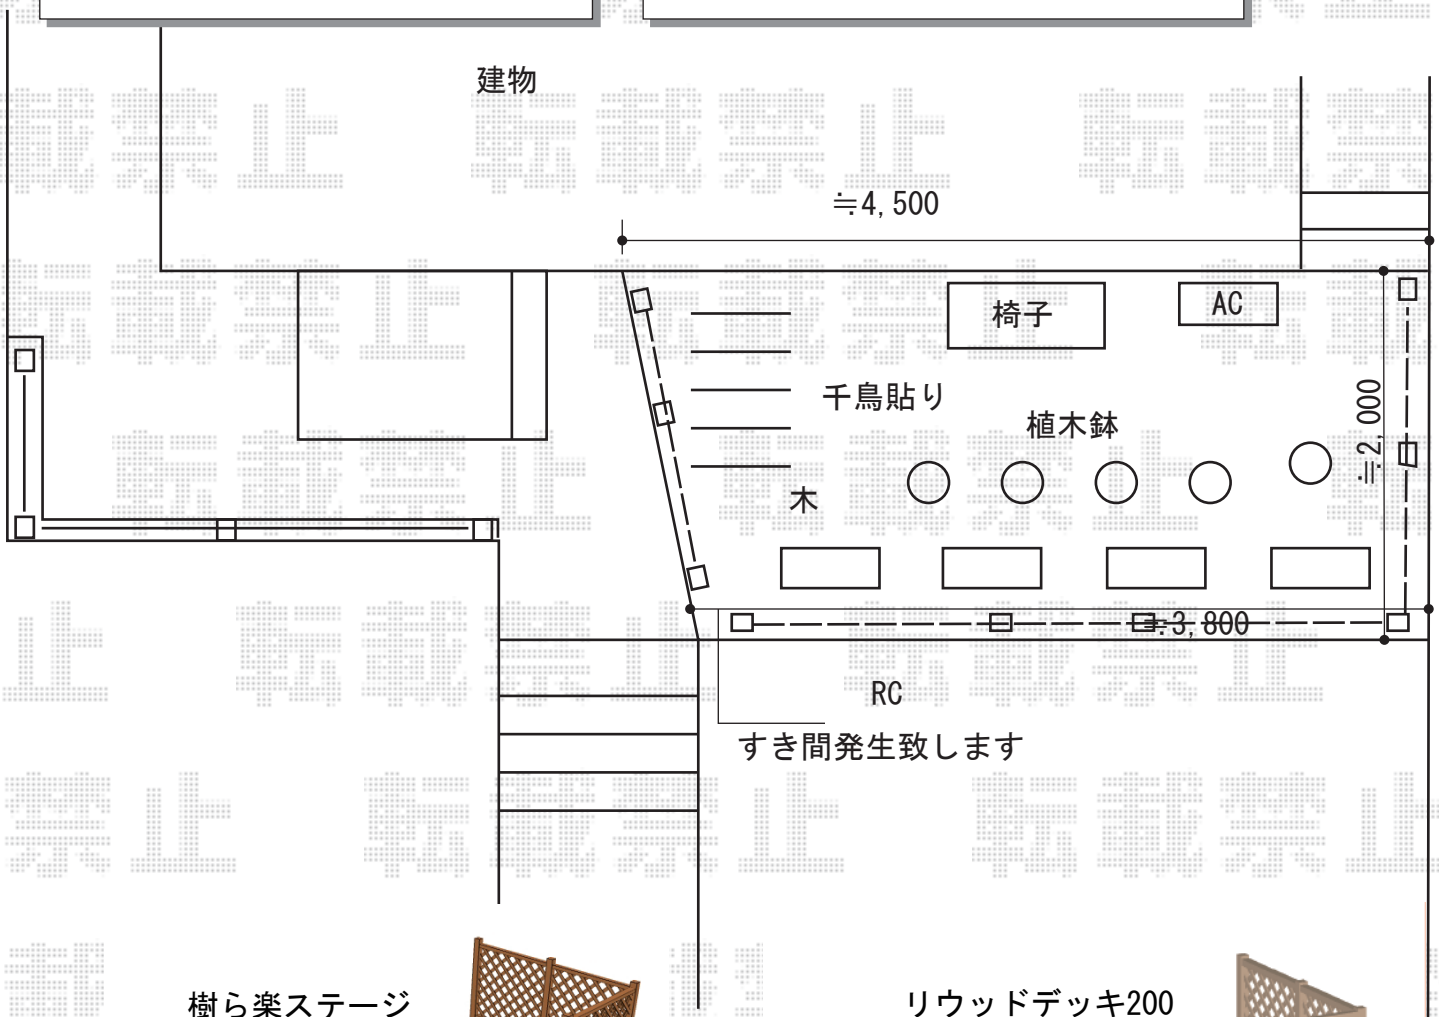

樹ら楽ステージ

リウッドデッキ200

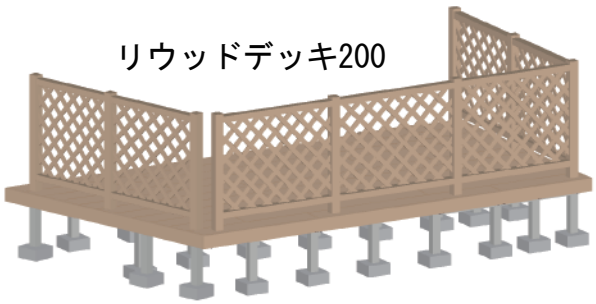

担当者	伏見

エクスショップ
https://www.ex-shop.net/

現場状況や作図制限により概略図の内容と多少の違いが生じることがございます。
施工時は、現場優先とさせて頂きたく思いますので、お立会い頂き、最終のご指示のほど、何卒、宜しくお願い致します。
全ての著作権はエクスショップに帰属します。当社とのお取引目的以外の使用・複製・転載は如何なる場合も禁止しております。