


# 立水栓 施工概略図

ユニソン スプレ  
 スタンド : スプレスタンド2口 (色 : アイボリー)  
 パン : ファミエンテプレート (色 : アイボリー)  
 蛇口 : シングル/ホース用蛇口B (色 : ゴールド)

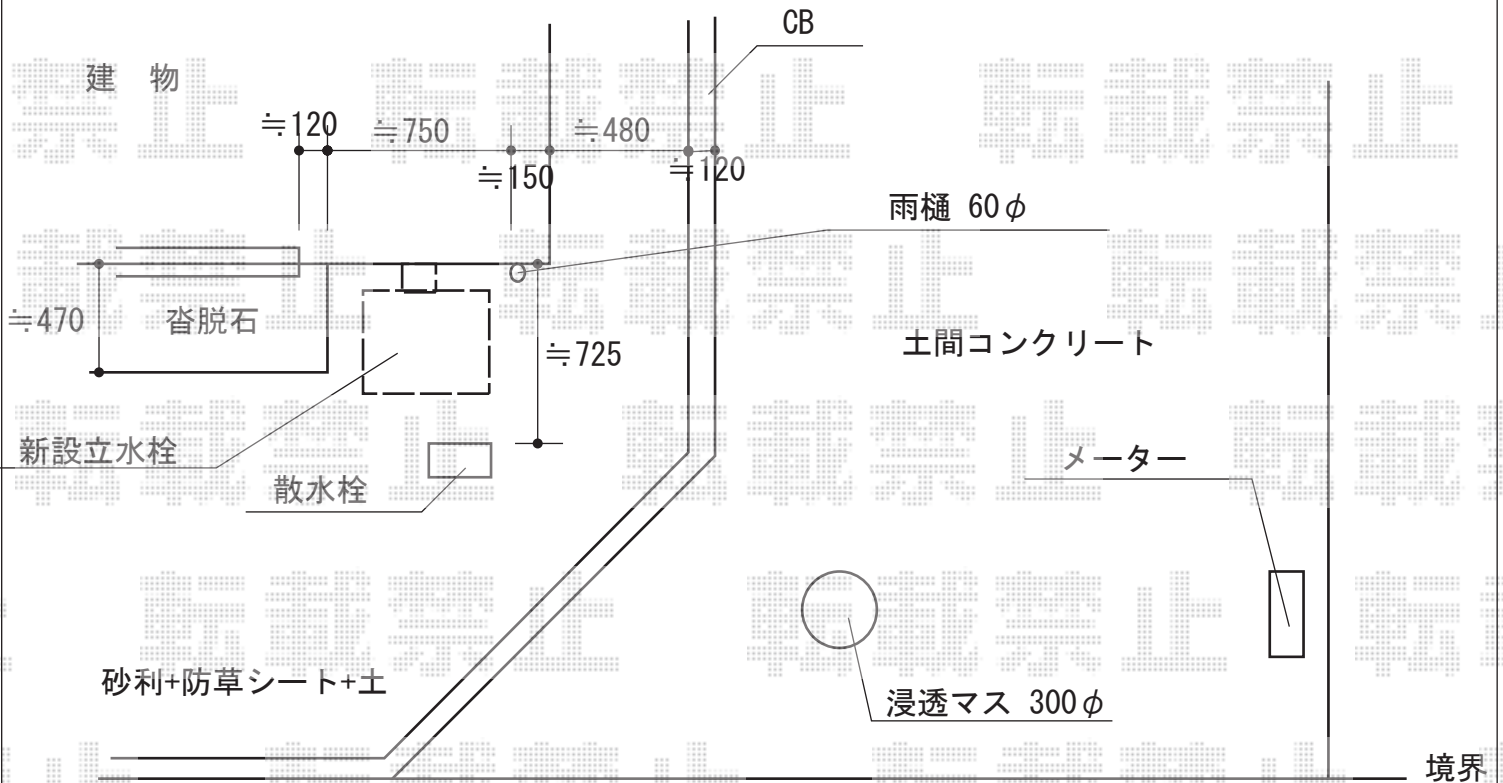

担当者

伏見