エクステリア　施工概略図

TOEX　アルシャインHG ノンキャスター 両開き 560W
開口幅=180度回転収納時：5,337mm/直線収納時：4,288mm
全幅=5,611mm
たたみ幅=662+662mm
高さ=1,200mm/ロング柱使用
色：シャイングレー
落棒数：2本+2本

TOEX　プレスタ門扉 2型 細たて桟 片開き 柱使用
扉1枚（W×H）=（900mm×1,200mm）
色：シャイングレー
錠：シリンダーPA錠(謙錠)
開き：内開き

TOEX　アルシャインHG ノンキャスター 両開き親子（170+300)W
開口幅=180度回転収納時：4,477mm/直線収納時：3,558mm
全幅=4,751mm
たたみ幅=499+694mm
高さ=1,200mm/ロング柱使用
色：シャイングレー
落棒数：1本+2本

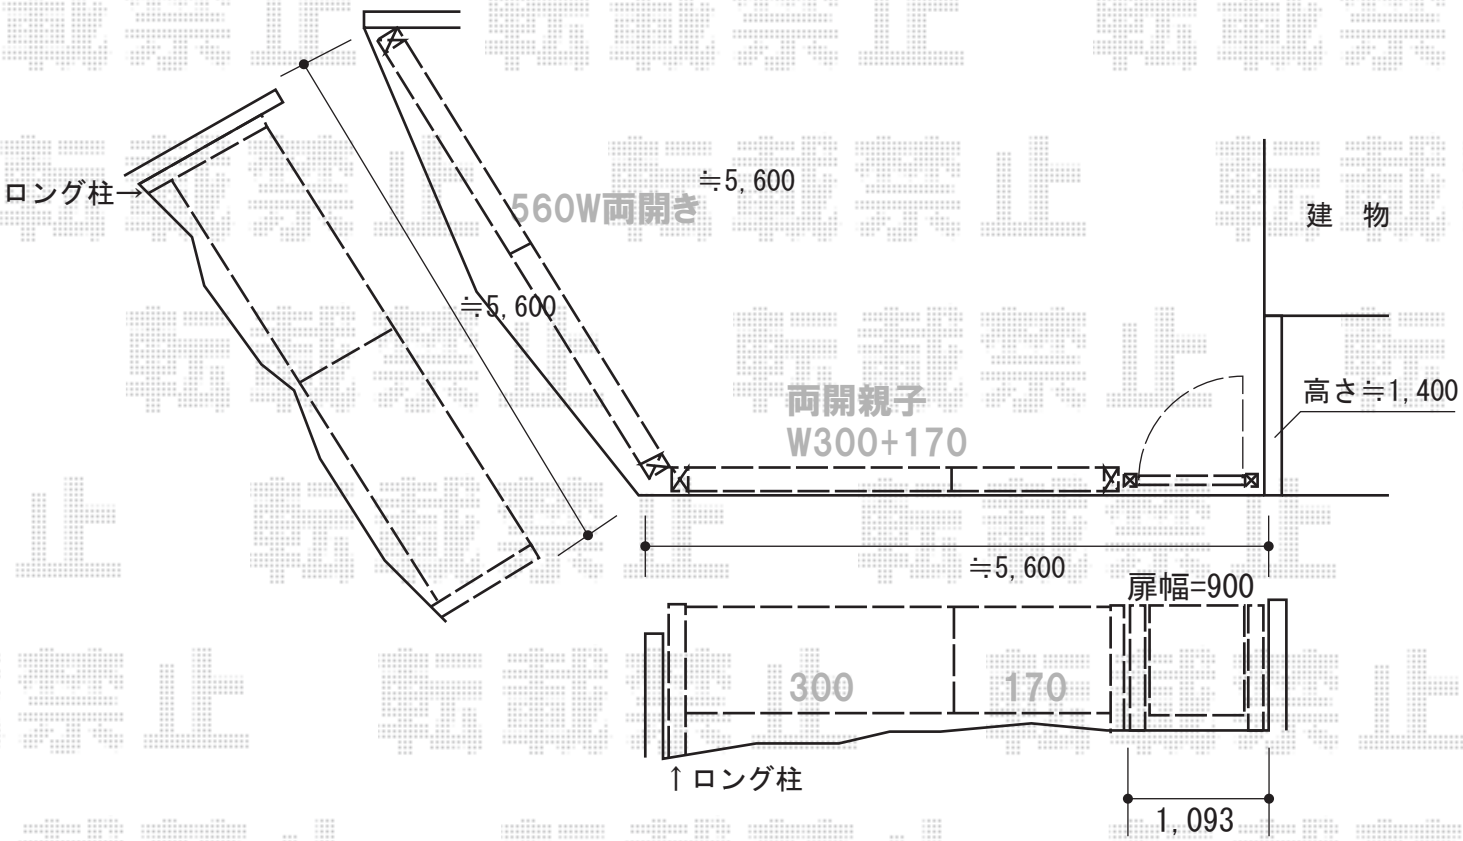

担当者	松保

エクスショップ
https://www.ex-shop.net/

現場状況や作図制限により概略図の内容と多少の違いが生じることがございます。
施工時は、現場優先とさせて頂きたく思いますので、お立会い頂き、最終のご指示のほど、何卒、宜しくお願い致します。
全ての著作権はエクスショップに帰属します。当社とのお取引目的以外の使用・複製・転載は如何なる場合も禁止しております。