


エクステリア 施工概略図

TOEX アルシャインHG ノンキャスト 両開き 560W
 開口幅=180度回転収納時：5,337mm/直線収納時：4,288mm
 全幅=5,611mm
 たたみ幅=662+662mm
 高さ=1,200mm/ロング柱使用
 色：シャイングレー
 落棒数：2本+2本

TOEX プレスタ門扉 2型 細たて棧 片開き 柱使用
 扉1枚 (W×H) = (900mm×1,200mm)
 色：シャイングレー
 錠：シリンダーPA錠 (謙錠)
 開き：内開き

TOEX アルシャインHG ノンキャスト 両開き親子 (170+300)W
 開口幅=180度回転収納時：4,477mm/直線収納時：3,558mm
 全幅=4,751mm
 たたみ幅=499+694mm
 高さ=1,200mm/ロング柱使用
 色：シャイングレー
 落棒数：1本+2本

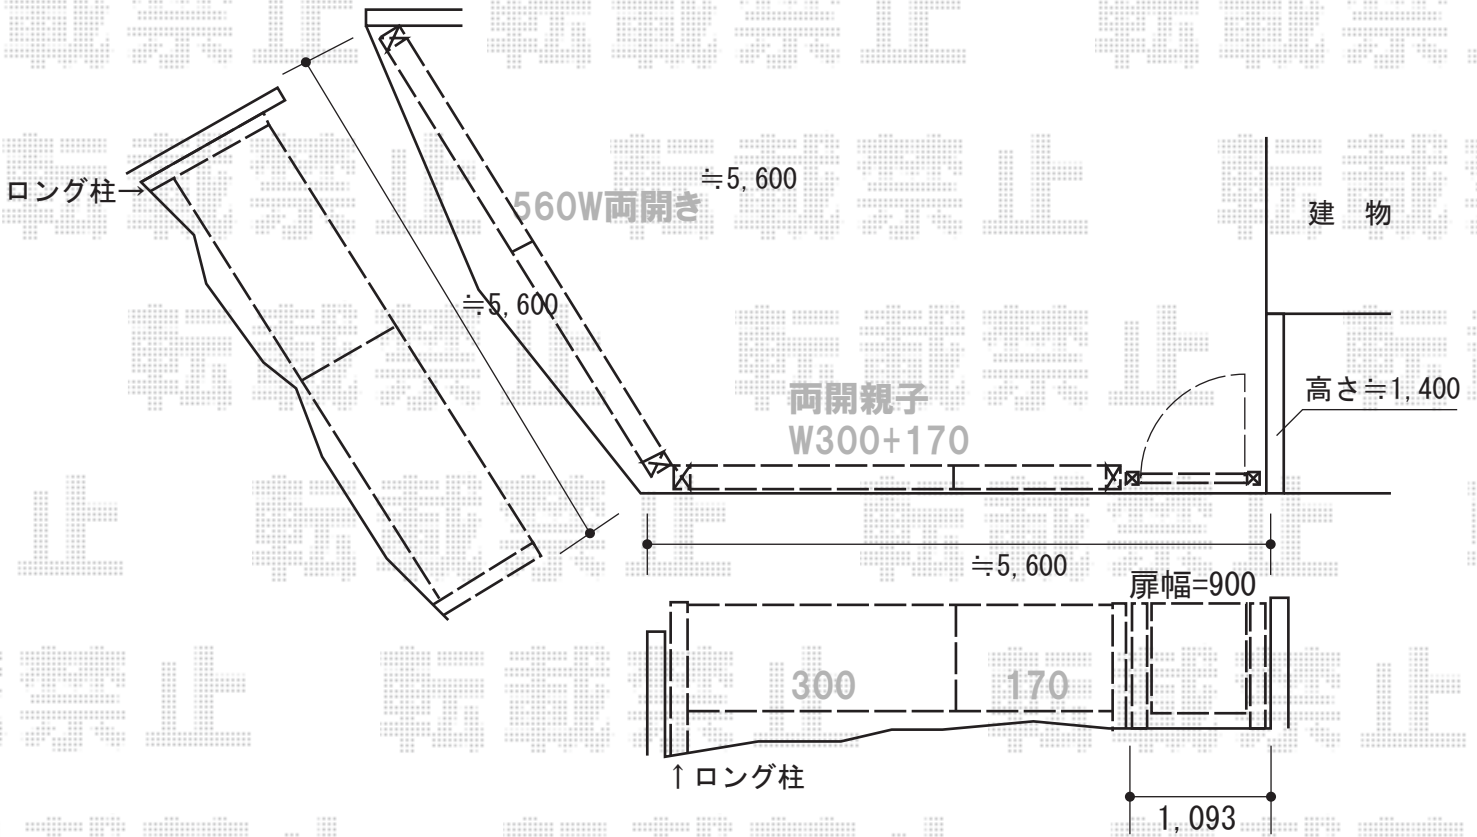

担当者

松保