エクステリア工事　施工概略図

YKK AP レスティン門扉 11型 両開き親子　門柱使用
扉1枚（W×H）＝ （外観左扉600+外観右扉700mm×1,200mm）
色： プラチナステン
錠： ハンドル錠E11型
開き： 内開き

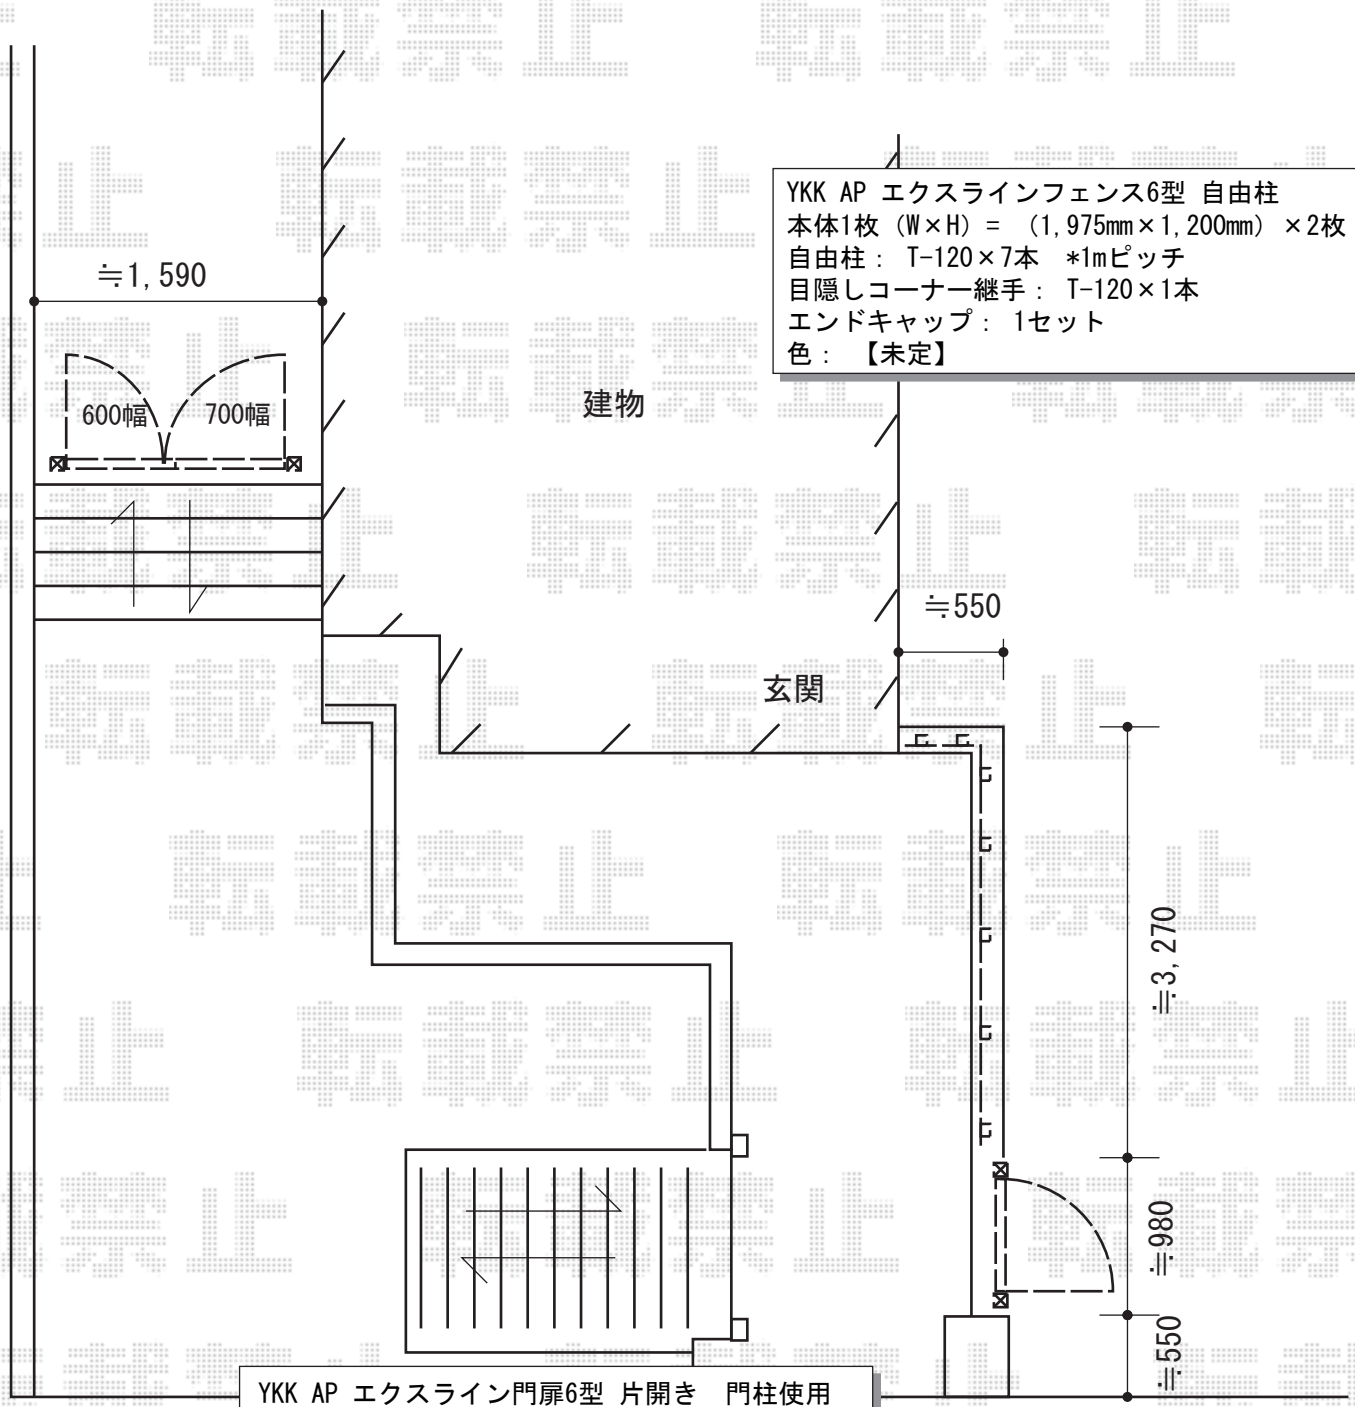

YKK AP エクスラインフェンス6型 自由柱
本体1枚（W×H）＝ （1,975mm×1,200mm） ×2枚
自由柱： T-120×7本　*1mピッチ
目隠しコーナー継手： T-120×1本
エンドキャップ： 1セット
色： 【未定】

YKK AP エクスライン門扉6型 片開き　門柱使用
扉1枚（W×H）＝ （800mm×1,200mm）
色： 【未定】
錠： ハンドル錠E8型
開き： 内開き

担当者	枡田

エクスショップ
https://www.ex-shop.net/

現場状況や作図制限により概略図の内容と多少の違いが生じることがございます。
施工時は、現場優先とさせて頂きたく思いますので、お立会い頂き、最終のご指示のほど、何卒、宜しくお願い致します。
全ての著作権はエクスショップに帰属します。当社とのお取引目的以外の使用・複製・転載は如何なる場合も禁止しております。