門扉　施工概略図

TOEX プレスタ門扉1型 片開き 柱使用
扉1枚（W×H）＝（600×1,000mm）
色： ナチュラルシルバーF
錠： シリンダーPA錠(鎌錠)
開き： 外開き
追加部材： 外開き用持送り

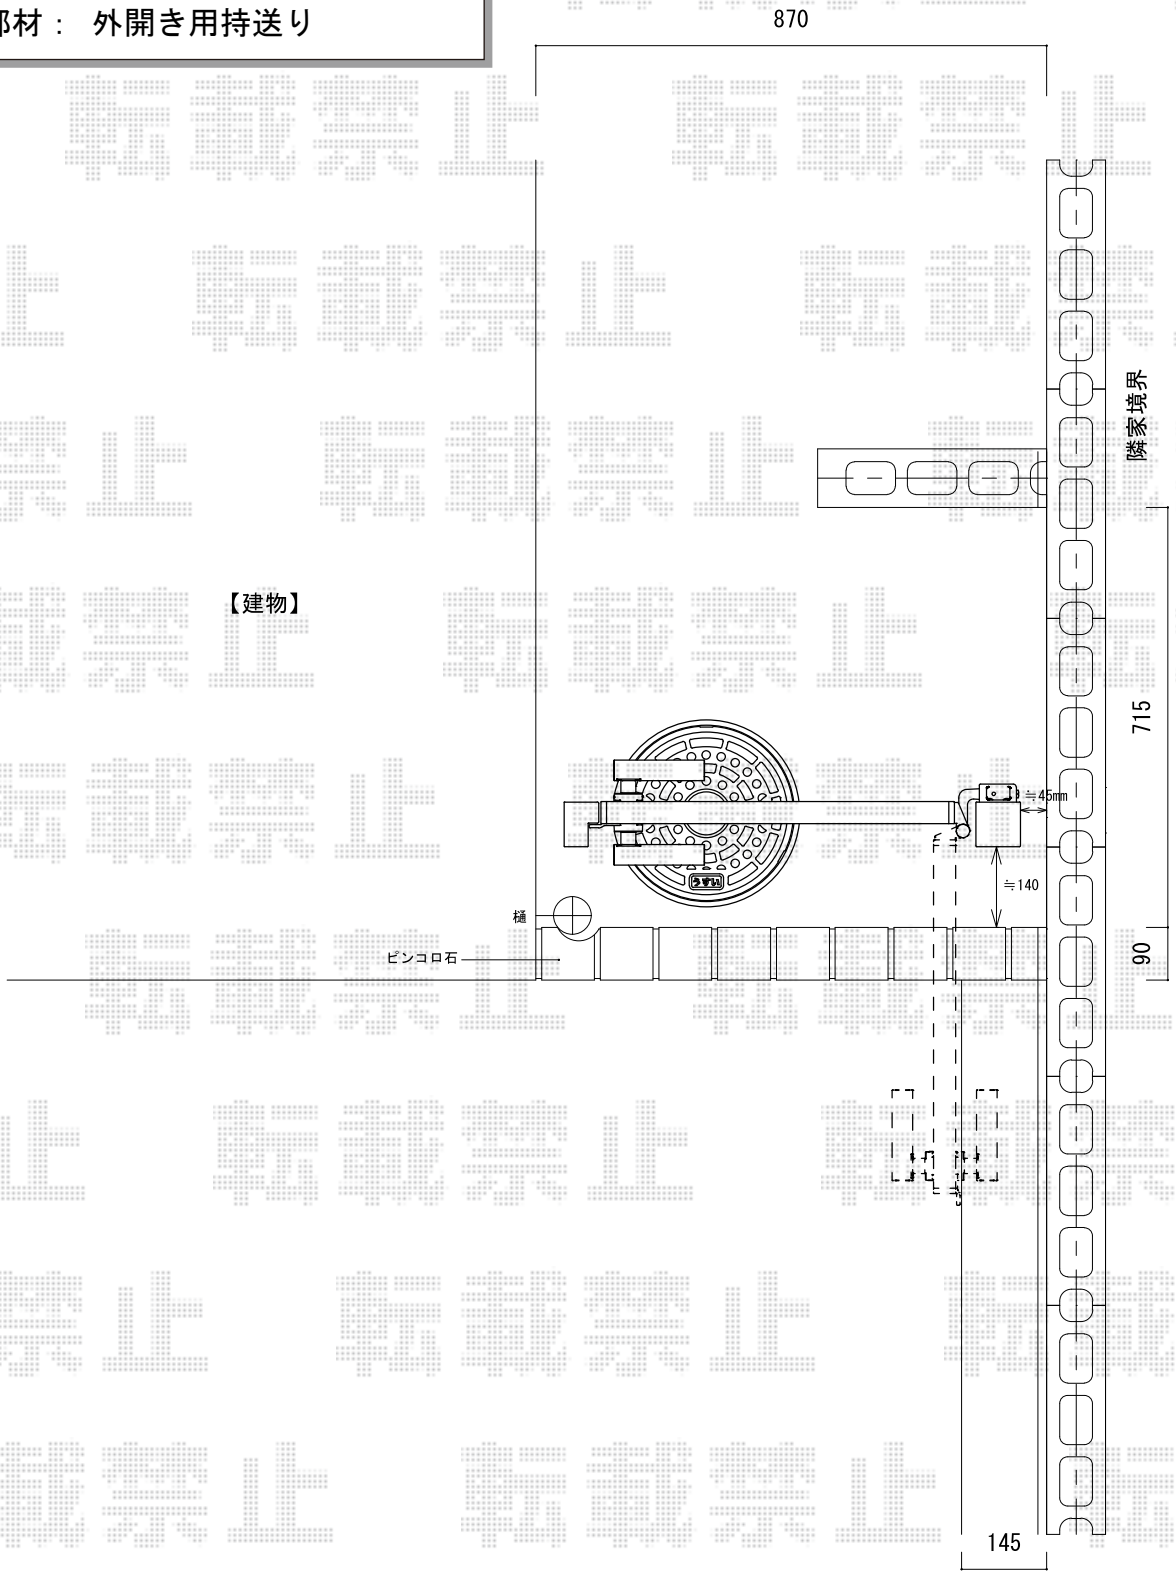

2014-6-230369	担当者	桝田

エクスショップ

現場状況や作図制限により概略図の内容と多少の違いが生じることがございます。
施工時は、現場優先とさせて頂きたく思いますので、お立会い頂き、最終のご指示のほど、何卒、宜しくお願い致します。

全ての著作権はエクスショップに帰属します。当社とのお取引目的以外の使用・複製・転載は如何なる場合も禁止しております。