エクステリア　施工概略図

Value Select トリップゲート RB型 ノンレール 片開き 32S
開口幅= 3,189mm
全幅= 3,289mm
たたみ幅= 373.5mm
高さ= 1,200mm
色： ダークブロンズ
キャスター数： 2箇所
落棒数： 2本

TOEX ライシス門扉 1型 細横桟 両開き親子 柱使用
扉1枚（W×H）= （400+800mm×1,200mm）
色： オータムブラウン
錠： シリンダーRD錠
開き： 内開き

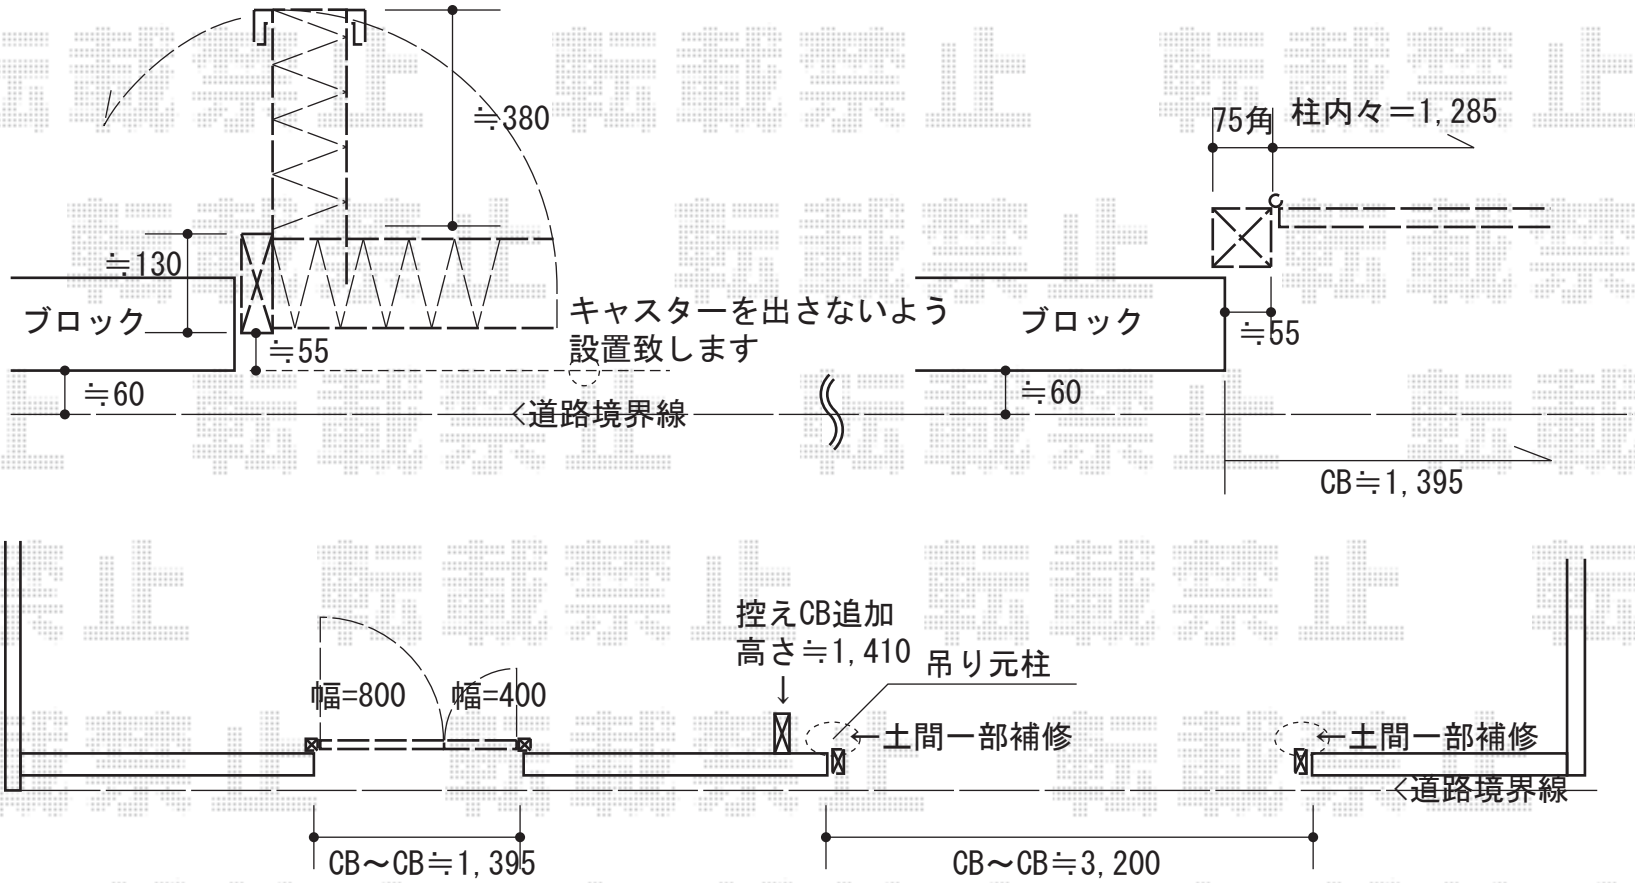

エクスショップ
https://www.ex-shop.net/

現場状況や作図制限により概略図の内容と多少の違いが生じることがございます。
施工時は、現場優先とさせて頂きたく思いますので、お立会い頂き、最終のご指示のほど、何卒、宜しくお願い致します。
全ての著作権はエクスショップに帰属します。当社とのお取引目的以外の使用・複製・転載は如何なる場合も禁止しております。

担当　松保