テラス屋根　施工概略図

トステム ライザーテラスII F型 テラスタイプ 単体 積雪～20cm対応
間口= 関東間1.0間（柱芯々1,620mm　屋根幅1,840mm）
出幅= 3尺（885mm）
色： シャイングレー
屋根材： ポリカーボネート（クリアマット・すりガラス調）
柱仕様： ロング柱/柱位置固定タイプ（柱2本）
施工方法： 上止め仕様
追加部材： 柱直付け用部品

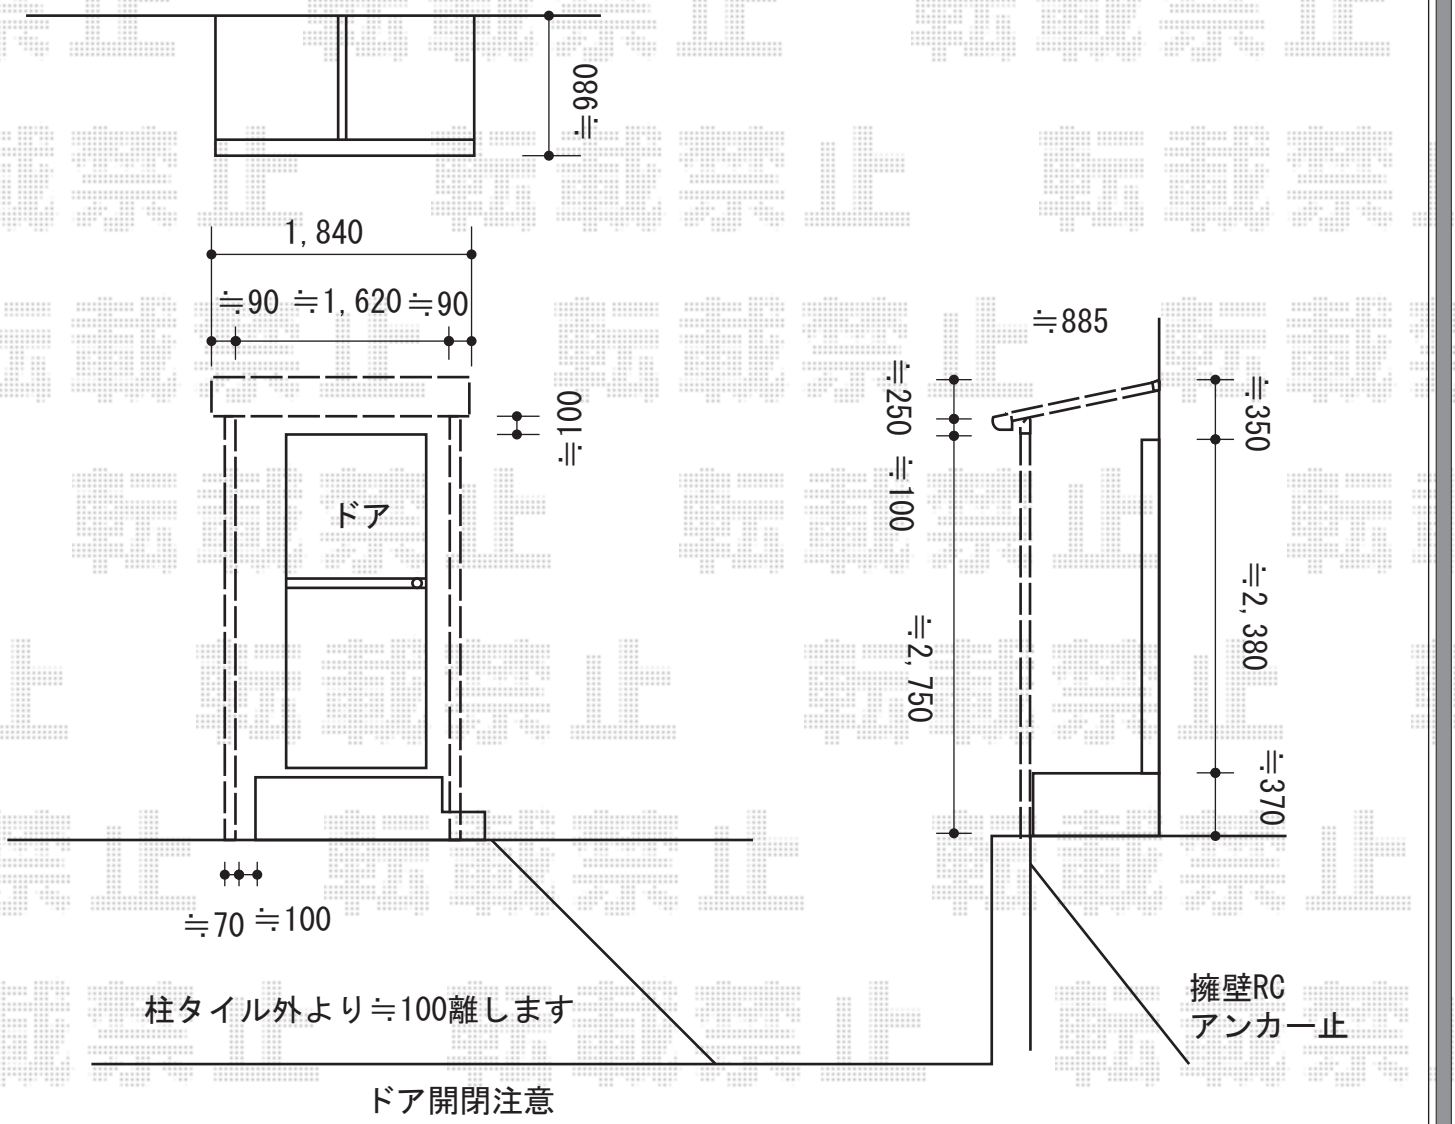

2014-6-232666	担当者	竹下

エクスショップ

現場状況や作図制限により概略図の内容と多少の違いが生じることがございます。
施工時は、現場優先とさせて頂きたく思いますので、お立会い頂き、最終のご指示のほど、何卒、宜しくお願い致します。
全ての著作権はエクスショップに帰属します。当社とのお取引目的以外の使用・複製・転載は如何なる場合も禁止しております。