エクステリア商品　施工概略図

TOEX ライシスフェンス P型 ポリカーボネート フリーポールタイプ
本体1枚（W×H）=（1,979.5×1,000mm）×14枚
柱仕様： T-10×17本
部品セット×17セット
目隠しコーナー継手： ポール付/T-10×2セット
端部キャップ×1セット
色： 本体・柱 ナチュラルシルバーF/パネル部 グリーンマット(すりガラス調)

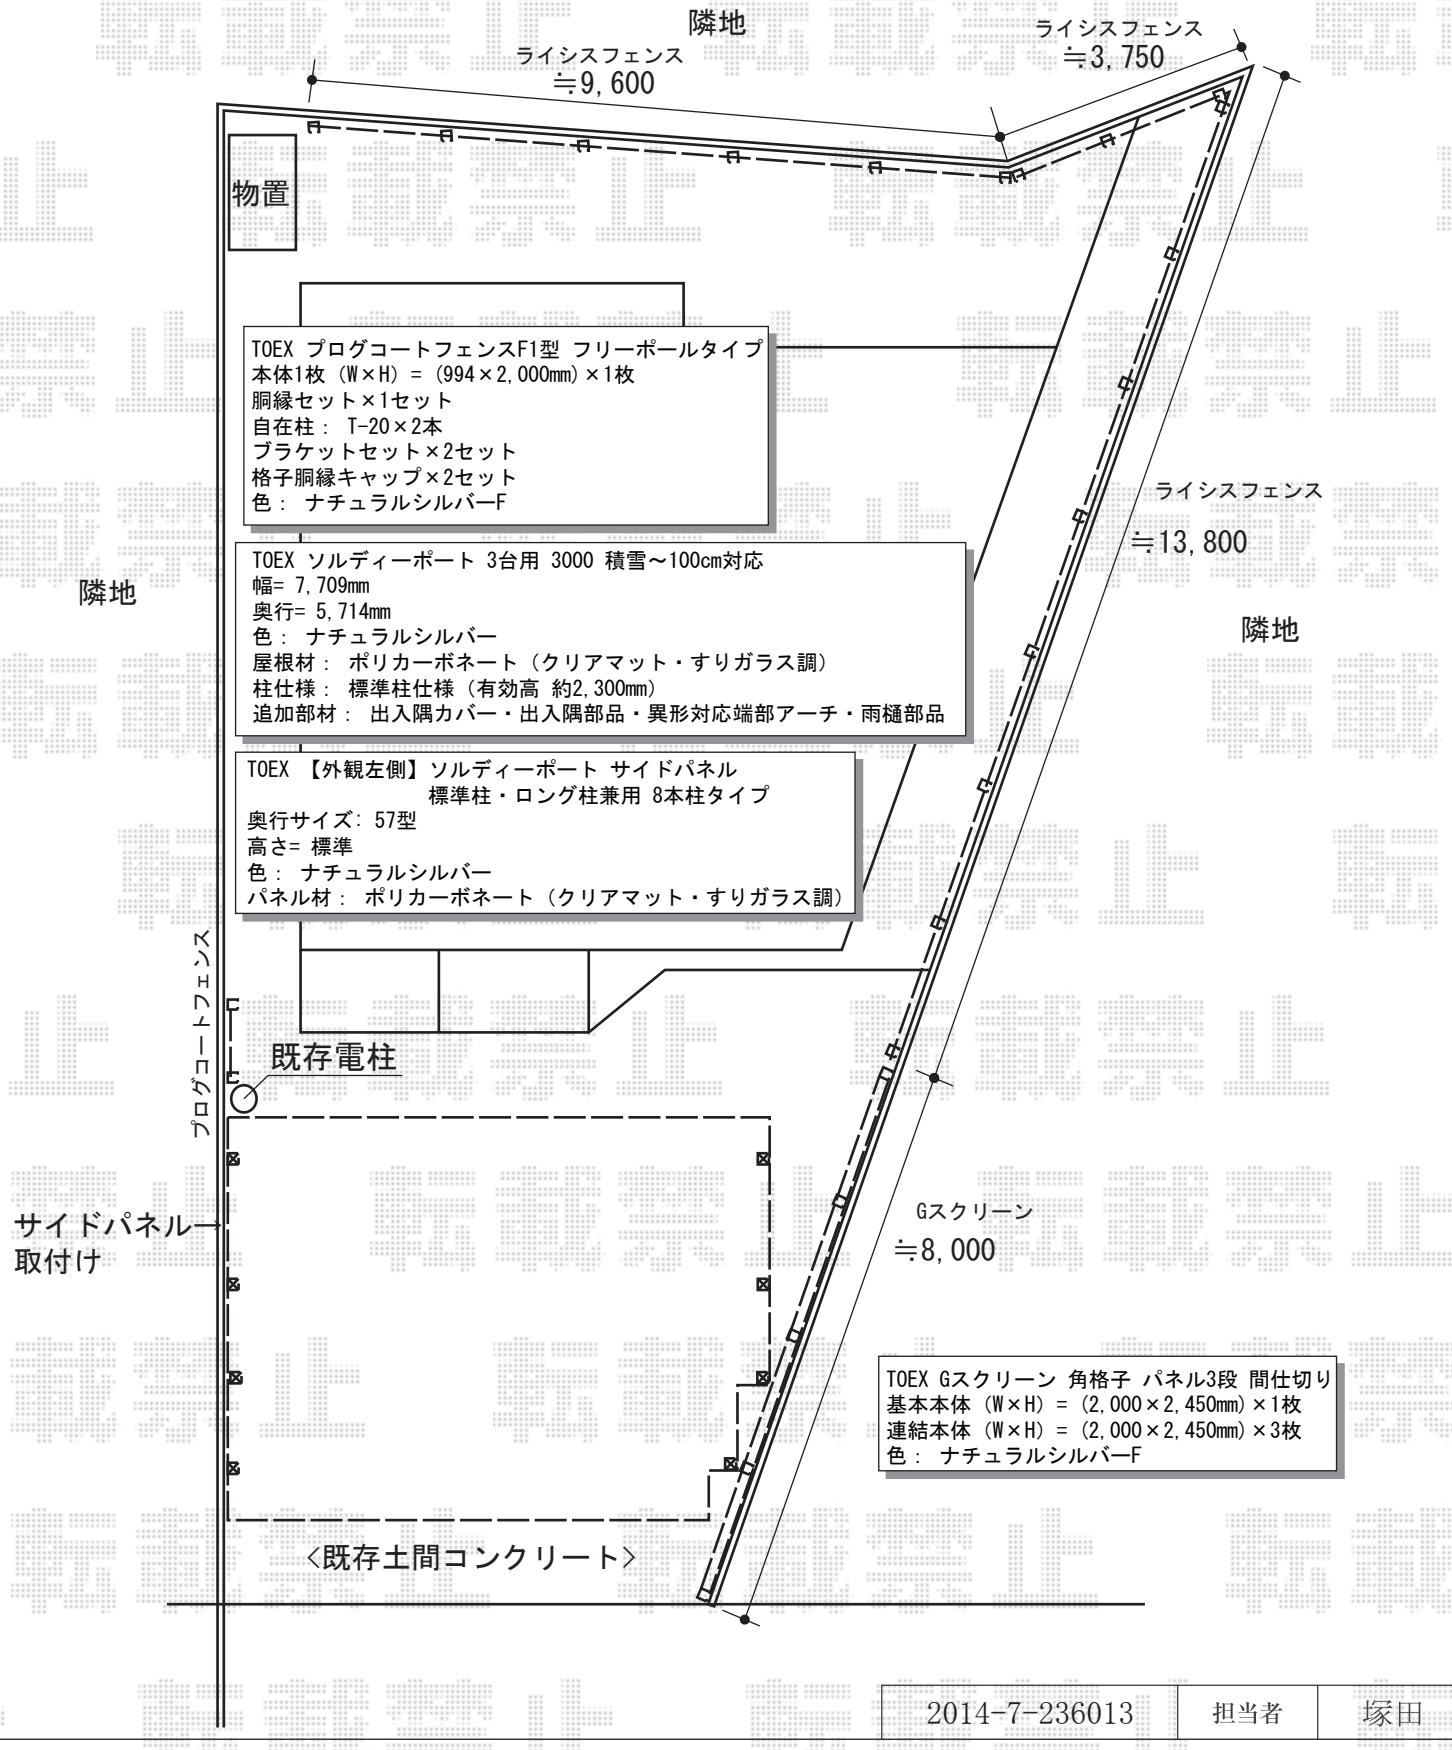

2014-7-236013	担当者	塚田

エクスショップ

現場状況や作図制限により概略図の内容と多少の違いが生じることがございます。
施工時は、現場優先とさせて頂きたく思いますので、お立会い頂き、最終のご指示のほど、何卒、宜しくお願い致します。
全ての著作権はエクスショップに帰属します。当社とのお取引目的以外の使用・複製・転載は如何なる場合も禁止しております。