# エクステリア商品　施工概略図

YKK AP 【B】エクスラインフェンス5型 3段支柱タイプ 自立建て用
本体1枚（W×H）＝（1,975×600mm）×2枚
本体1枚（W×H）＝（1,975×800mm）×2枚
自立建て用3段支柱： T220×4本
端部カバー： T60（￥3,500）×1本/T80×1本
エンドキャップ×2セット
色： ホワイト

YKK AP 【A】エクスラインフェンス5型 2段支柱タイプ 自立建て用
本体1枚（W×H）＝（1,975×600mm）×2枚
自立建て用2段支柱： T130×3本
端部カバー： T60×1本
エンドキャップ×1セット
色： ホワイト

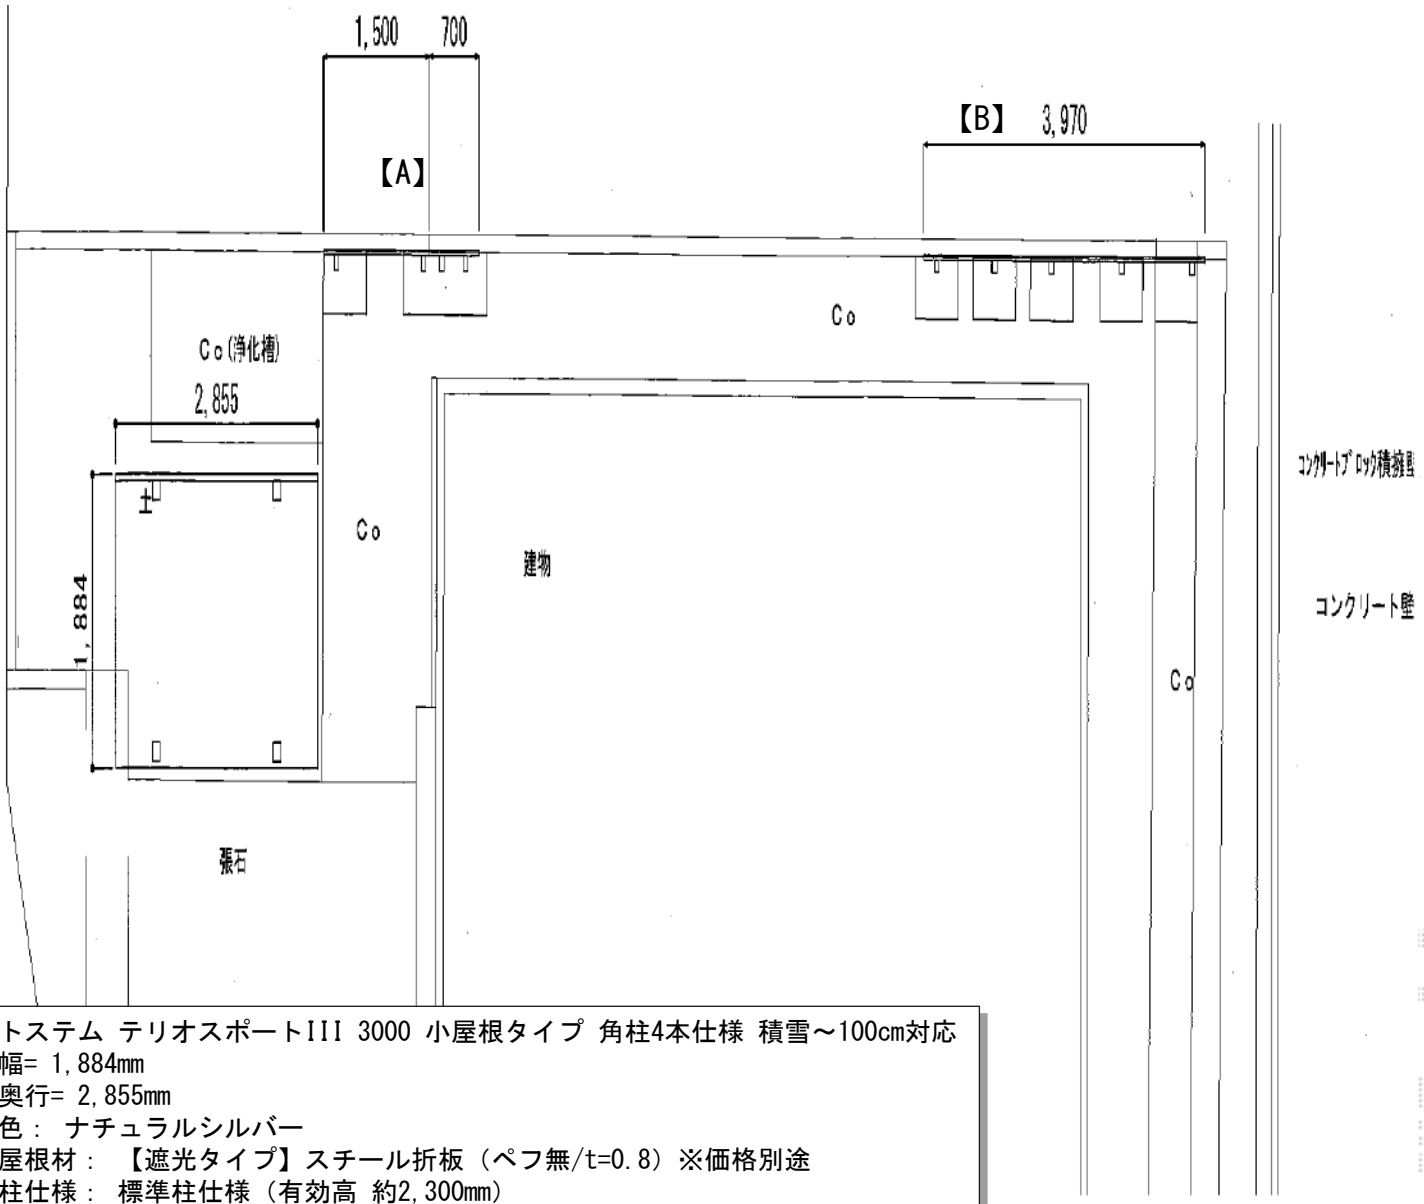


トステム テリオスポートIII 3000 小屋根タイプ 角柱4本仕様 積雪～100cm対応
幅= 1,884mm
奥行= 2,855mm
色： ナチュラルシルバー
屋根材： 【遮光タイプ】スチール折板（ペフ無/t=0.8）※価格別途
柱仕様： 標準柱仕様（有効高 約2,300mm）
横材： 無し

トステム テリオスポートIII サイドパネル(ポリカーボネート) 1段
奥行サイズ: 55用
色： ナチュラルシルバー
パネル材： 【仮】ポリカーボネート（ブルースモーク）

| 2014-8-239867 | 担当者 | 松本 |
|---|---|---|

エクスショップ

現場状況や作図制限により概略図の内容と多少の違いが生じることがございます。
施工時は、現場優先とさせて頂きたく思いますので、お立会い頂き、最終のご指示のほど、何卒、宜しくお願い致します。
全ての著作権はエクスショップに帰属します。当社とのお取引目的以外の使用・複製・転載は如何なる場合も禁止しております。